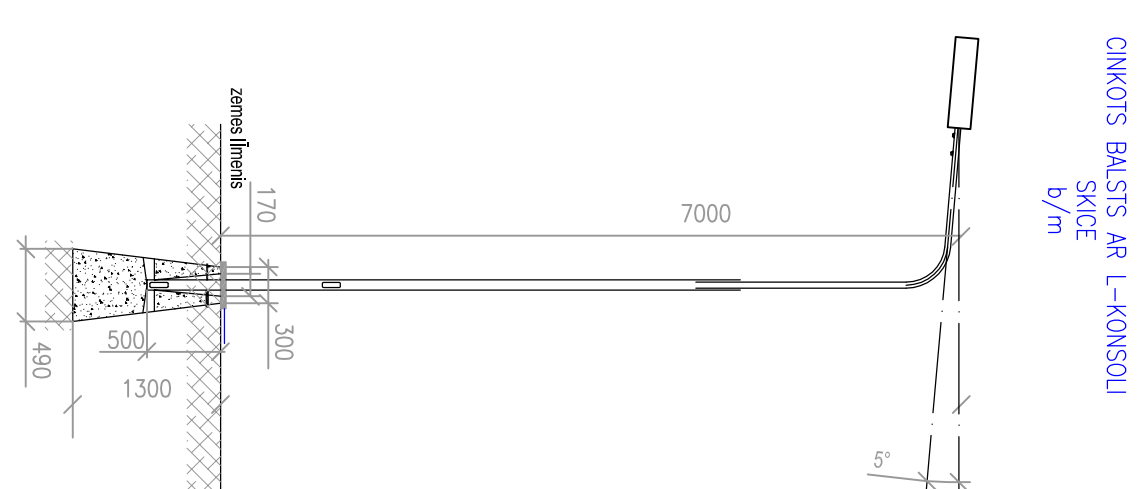




ZEIFERTA IELAS APGAISMOJUMA SHĒMA

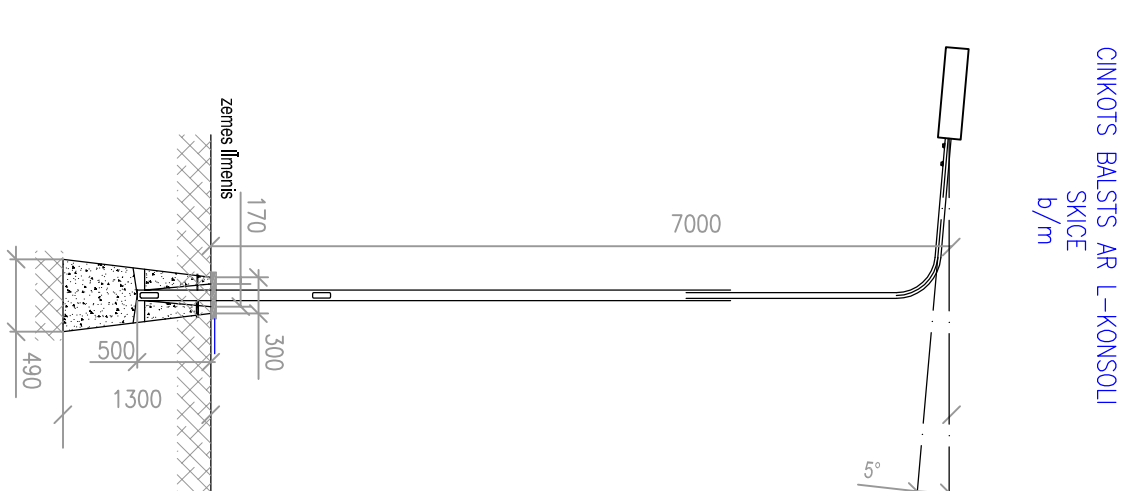
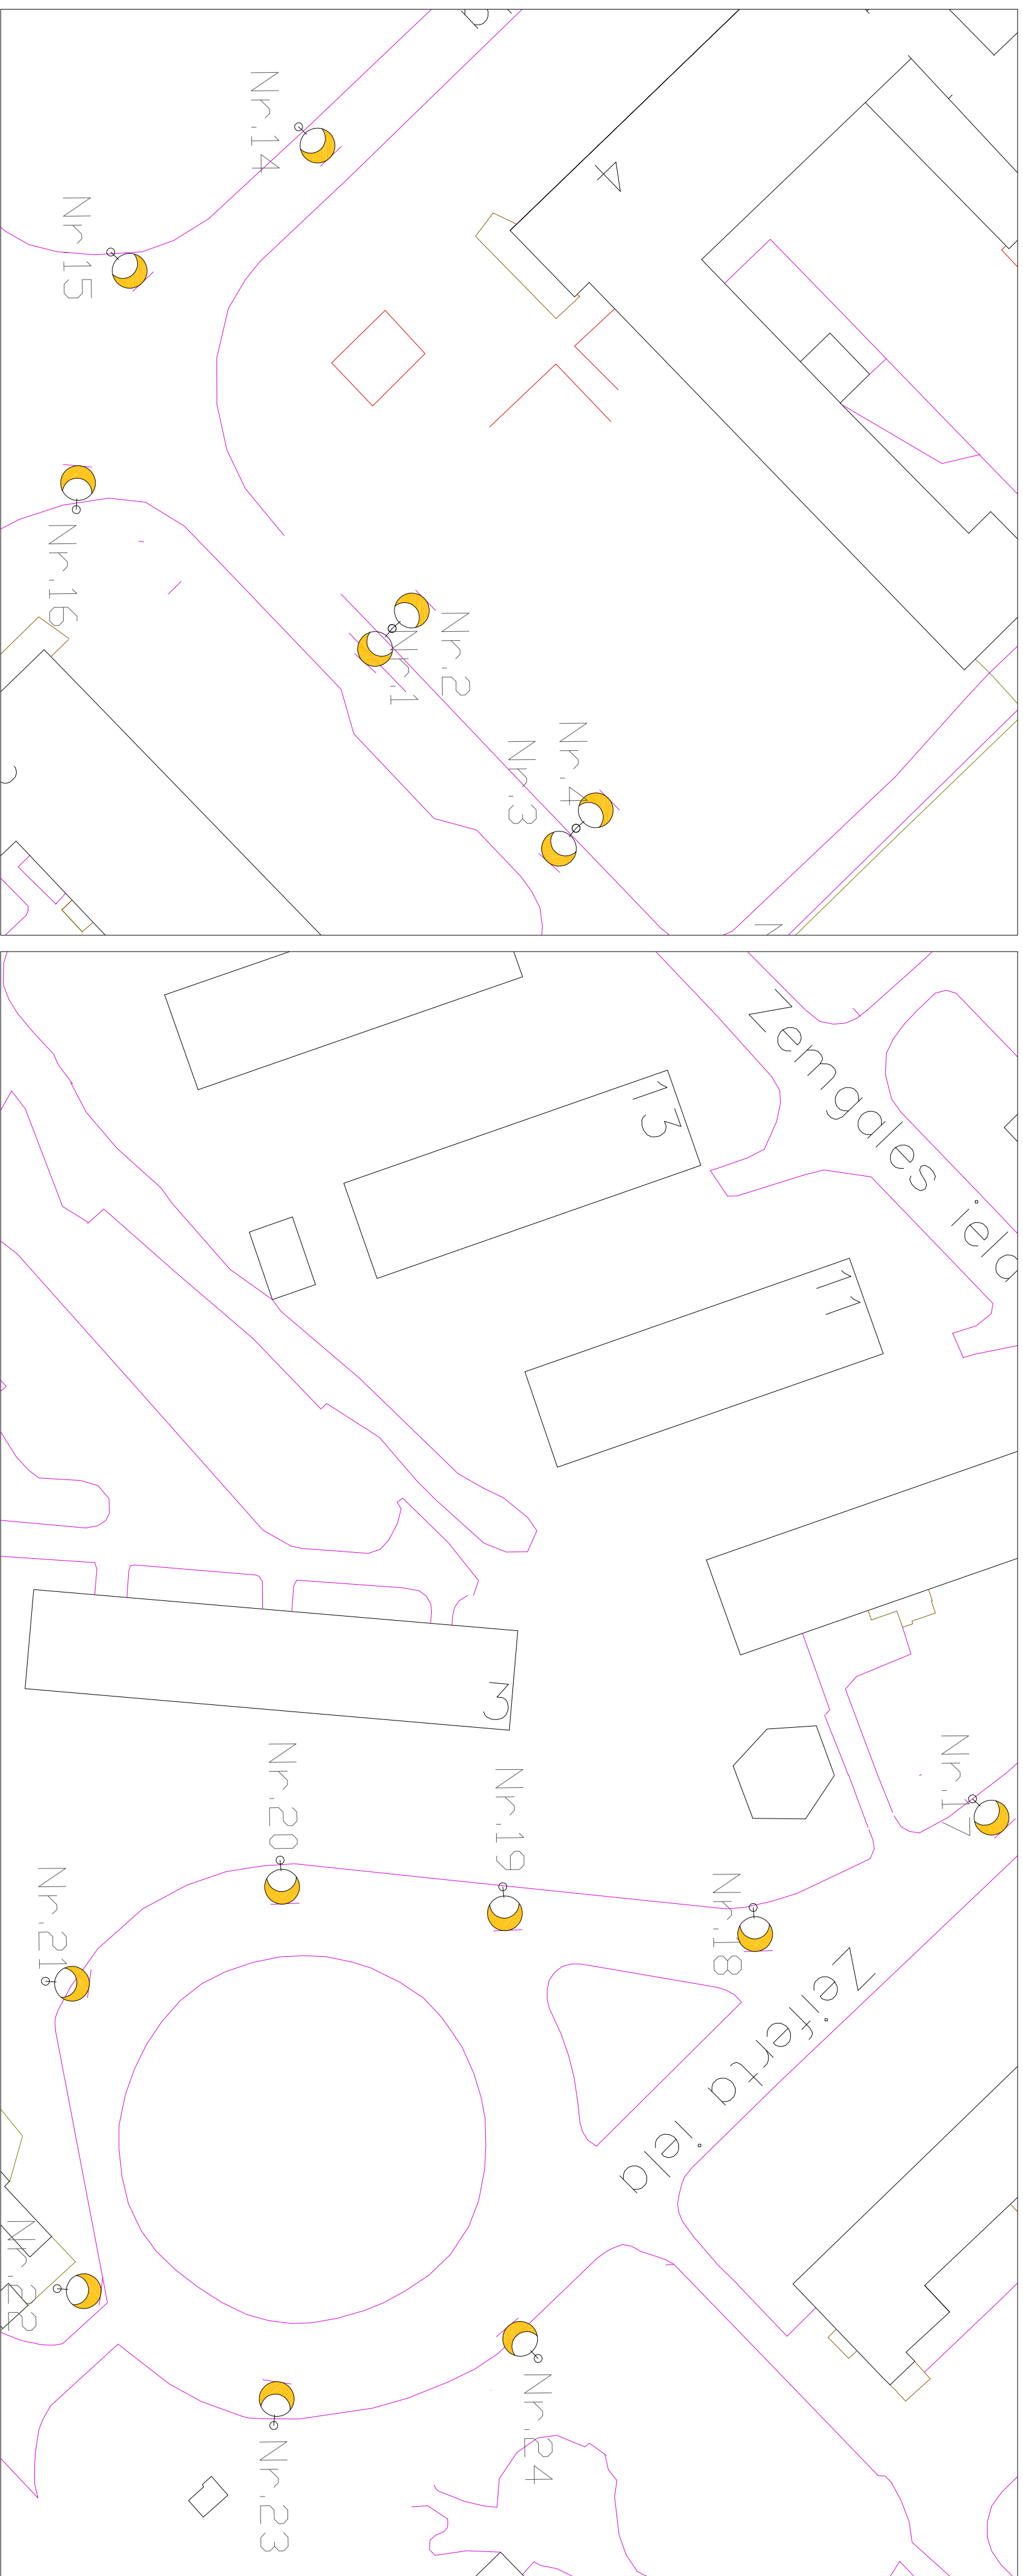




APZĪMĒJUMI	
Apdzimējums plānš	Nosaukums
	Normālāme gaismēklj
	Audzstāmojāmā iela

Shēmu saskaņoja projekta iesniedzējs

[illegible]

ZEIFERTA IELAS APGAISMOJUMA SHĒMA



APZĪMĒJUMI	
Apdzimējums plānš	Nosaukums
	Normatīvāme gaisrocņi
	Apdzimējuma š. iela

Shēmu saskaņoja projekta iesniedzējs

PROJEKTAS:					
PASŲTIS:					
Olaives novada dome					
BŪVĒRĪBNIS:					
Ielu apgaismotāju gaismekļu normatīva uz gaismu emitējo dižu (LED) apgaismotumu Olaives un Jāzabolnās Rasfildas ielās.					
GAISMĒKĻU IZMANTOŠANA:					
Gaismekļu izvietojuma shēma					
BŪVĢEBU VARD:					
BŪVĢEBU DAUGAS VARD:					
IZSTRADĀJA:					
DATUMS	MĒROGŠ	STIPRA TP	LĒMA	LĒMA	
2010.09.23		1:300			