
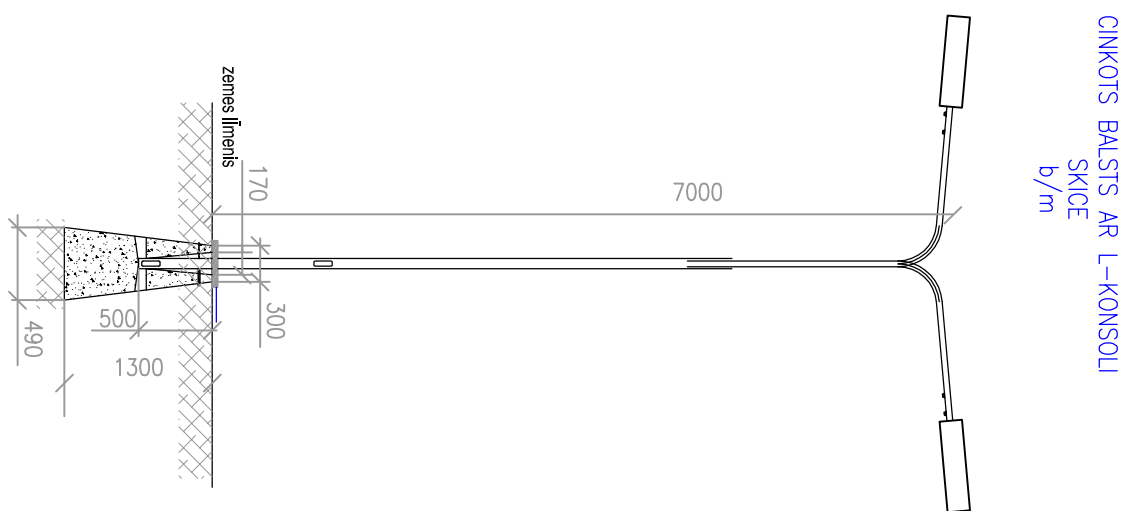


ZEMGALES IELAS APGAISMOJUMA SHĒMA

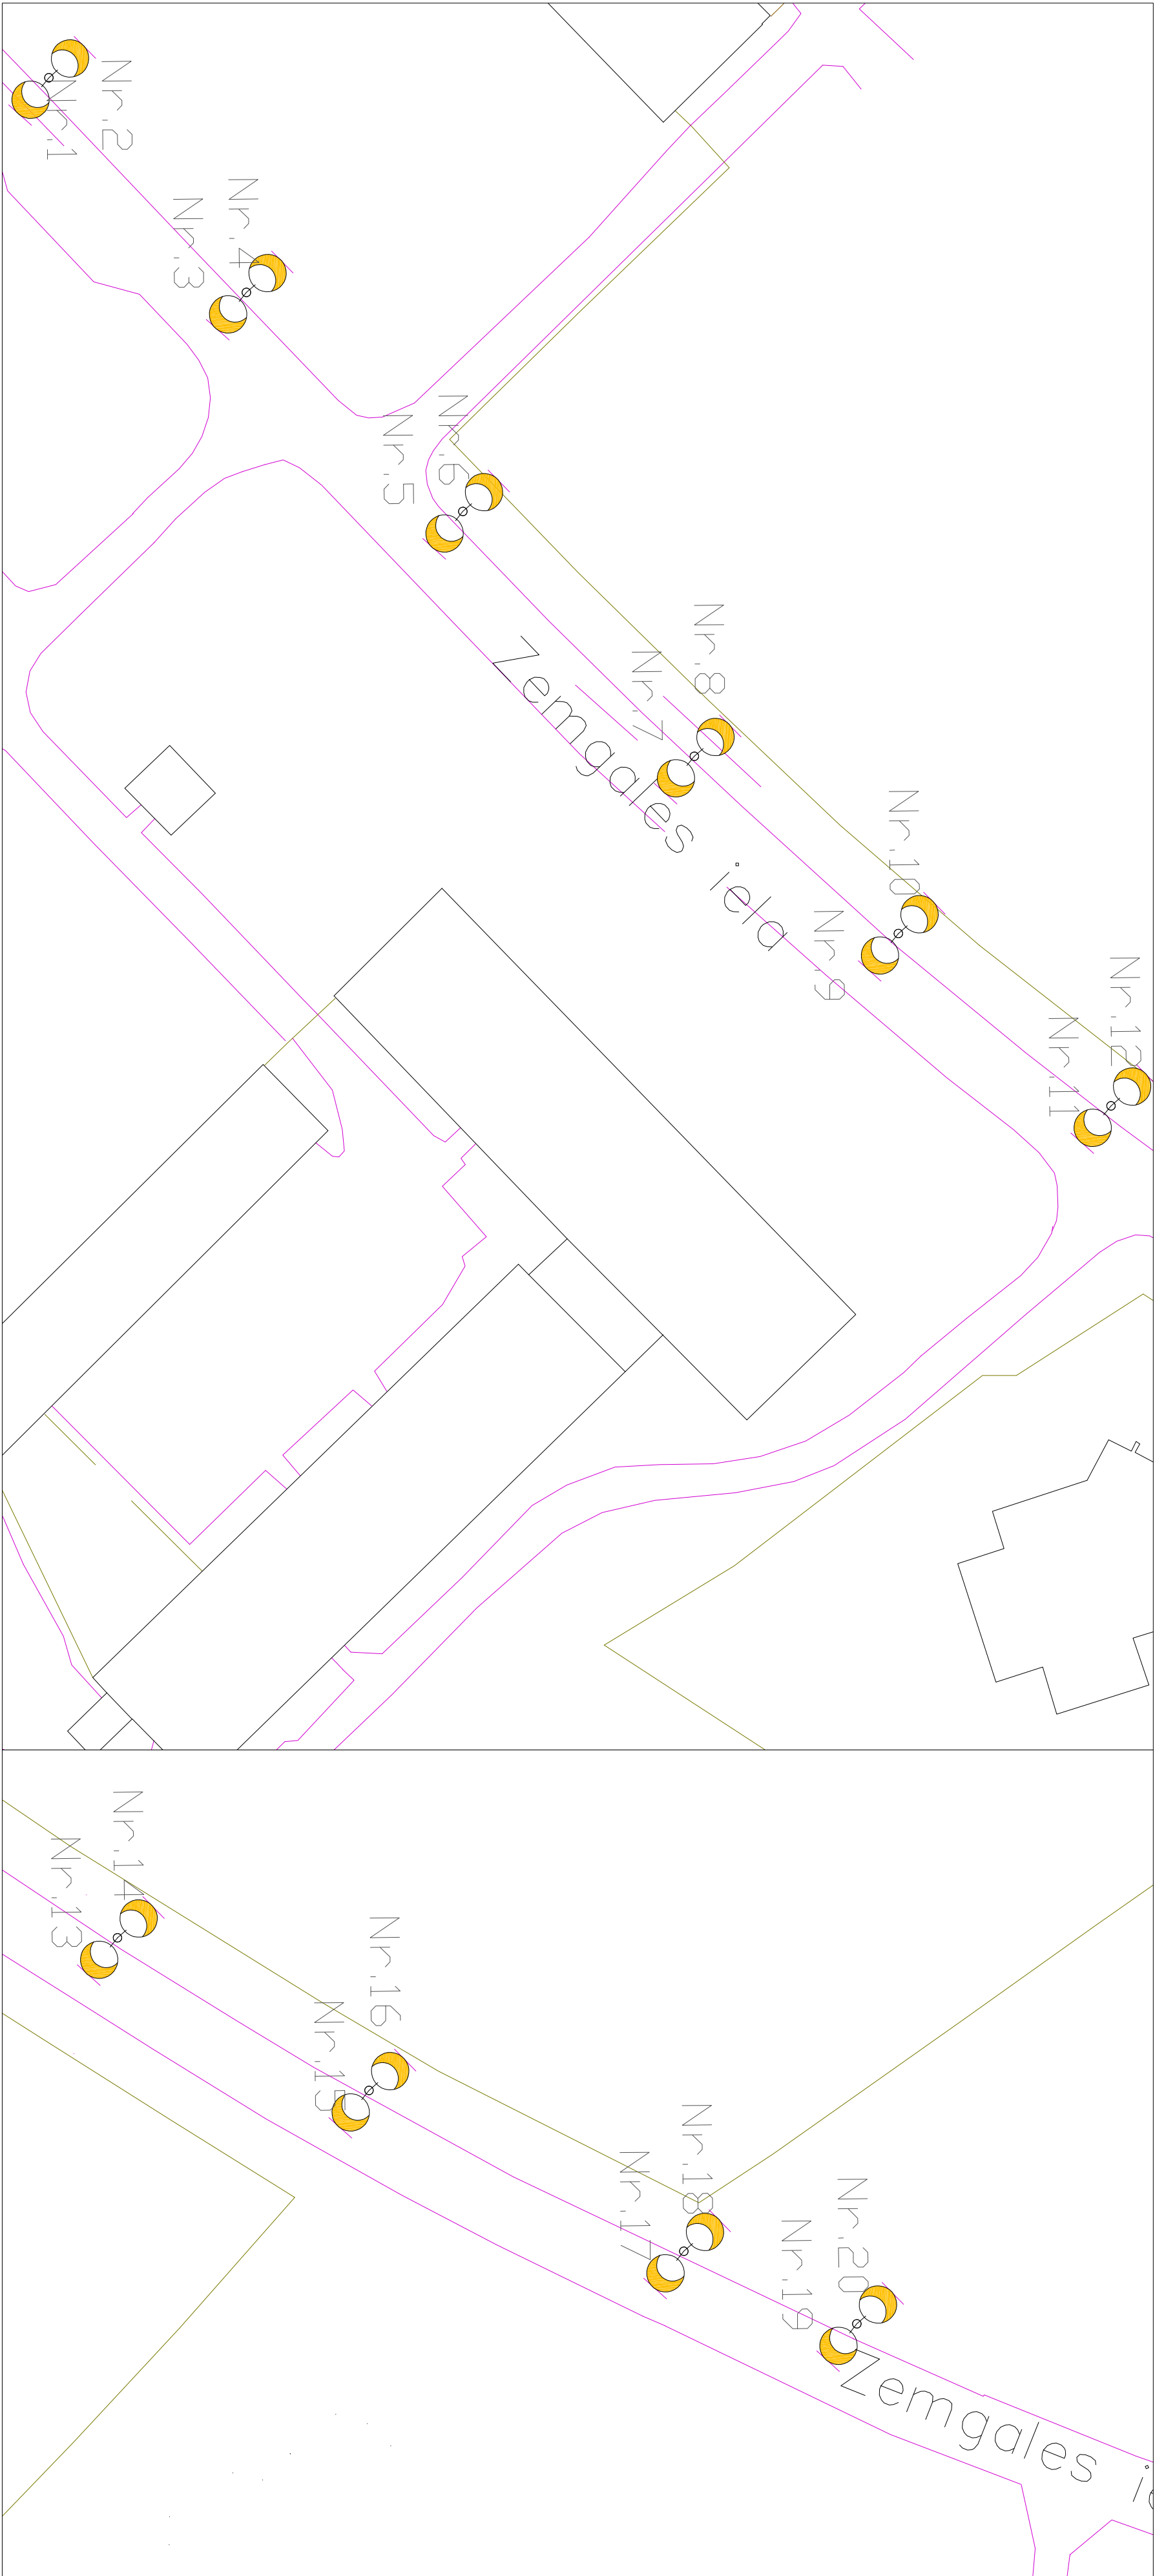


APZĪMĒJUMI	
Apsvītums pīlīt	Nosaukums
	Normālaite gaismekļi
	Apgaismojamā iela

Sistēmu saskaņojta projekta iesniegums

PROJEKTAĻĀS:		
PASTĪTĀS:		
Olaimes novada dome		
PASTĪTĀS:		
ĒDĒVĪBĪKTS:	PASTĪTĀJUMA NR.	
Ielu apgaismojuma gaismekļu nomaiņa uz gaismu emitējošo diodžu (LED) apgaismojumu Olaime un Jaunolaime	ARHĪVA REĢ. NR.	
KASĒJUMA NOSAUKUMS		
Gaismekļu izvietojuma shēma		
MĀKŠA		
STRAUKA	UPA	UPAS
TP		
ĒDĒVĪBĪK. VAD.	MĒRĒKSS	1:500
ĒDĒVĪBĪK. DAĻAS VAD.	DATUMS	24.10.2013
IZSTRĀDĀJ.		

ZEMGALES IELAS APGAISMOJUMA SHĒMA

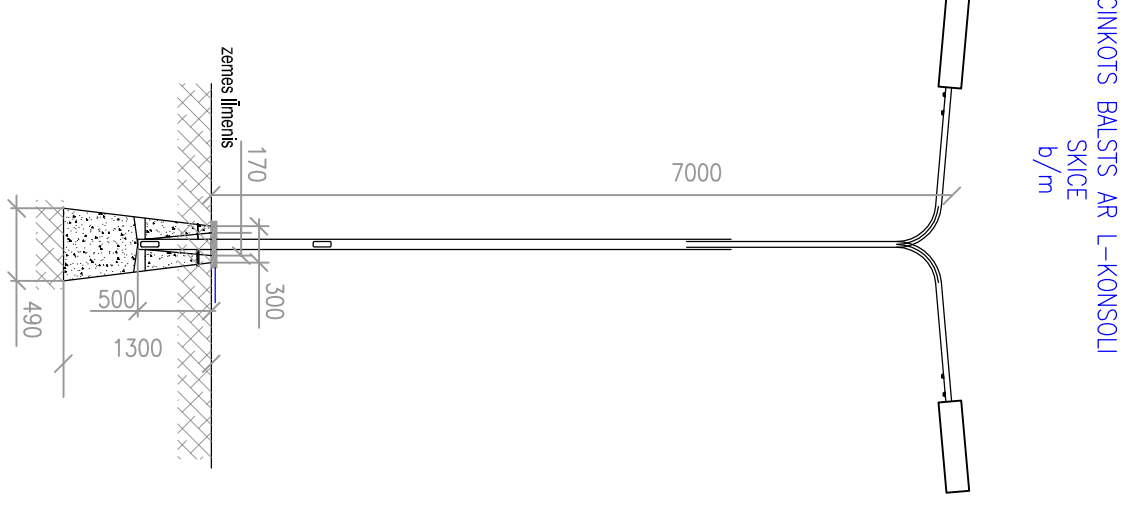

APZĪMĒJUMI	
Apsvītums pīlīt	Nosaukums
	Normālaite gaismekļi
	Apgaismojamā iela

Sistēmu saskaņojta projekta iesniegums

PROJEKTAĻĀS		
PASTĪTĀS:		
Olaimes novada dome		
PASTĪTĀS:		
ĒDĒVĪBĪKTS:	PASTĪTĀJUMA NR.	
Ielu apgaismojuma gaismekļu nomaiņa uz gaismu emitējošo diodžu (LED) apgaismojumu Olaime un Jaunolaime	ARHĪVA REĢ. NR.	
KASĒJUMA NOSAUKUMS		
Gaismekļu izvietojuma shēma		
MĀKŠA		
STRAUKA	UPA	UPAS
TP		
ĒDĒVĪBĪK. VAD.	MĒRĒKSS	1:500
ĒDĒVĪBĪK. DAĻAS VAD.	DATUMS	24.10.2013
IZSTRĀDĀJ.		