




# PIONIERU IELAS APGAISMOJUMA SHĒMA


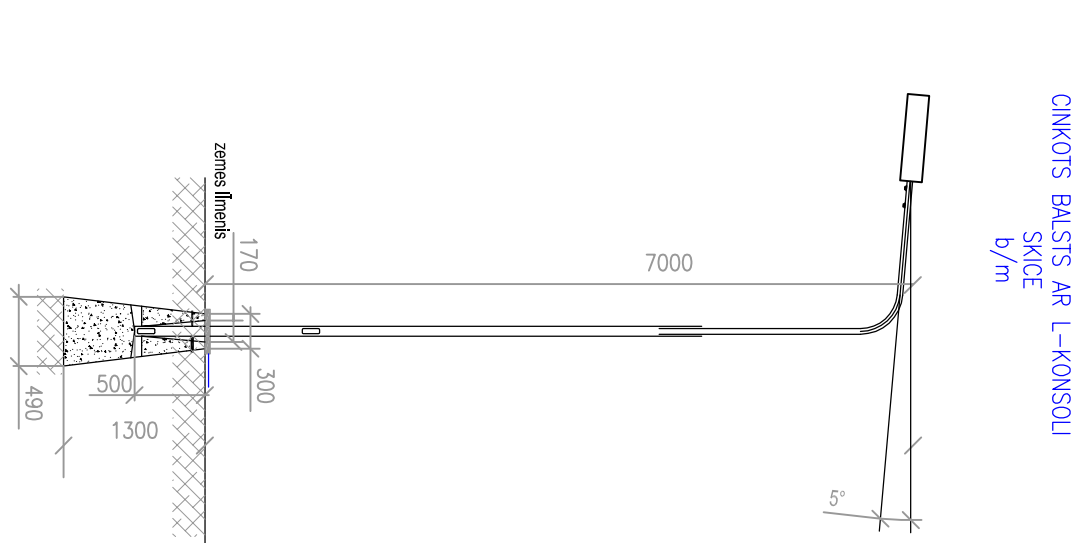


APZĪMĒJUMI	
Apdzimjums plānā	Nosaukums
	Nomaiņmie gaisnecīji
	Apdzimjotāji tieši

### Shēmu saskaņoja projekta iesniedzējs

PROJEKTAĻS		PASŪSTĀS		Olaies novada dome	
BRĪVĒTĪBĀS		PASŪSTULĀM NR.		PASŪSTULĀM NR.	
Ieāi apgaistinojuma gaismeku nomaiā uz gaismu emitējošo diodu (LED) apgaistinojumu Olaies un Jaunolaies.		ARĒMĀ REG. NR.		ARĒMĀ REG. NR.	
RĀŠĒMĀ NOSAUKUMS		MĀRKA		MĀRKA	
Gaismeku izvēlojuma shēma		STĀDULĀ		LĀPMS	
BRĪVĒMĀ VĀD:		TP		LĀPMS	
BRĪVĒMĀ DĀLĀS VĀD:		MĒROSS		LĀPMS	
IZVĒLOJUMA		DĀTUMS		DĀTUMS	
		24.10.2013		24.10.2013	

# PIONIERU IELAS APGAISMOJUMA SHĒMA

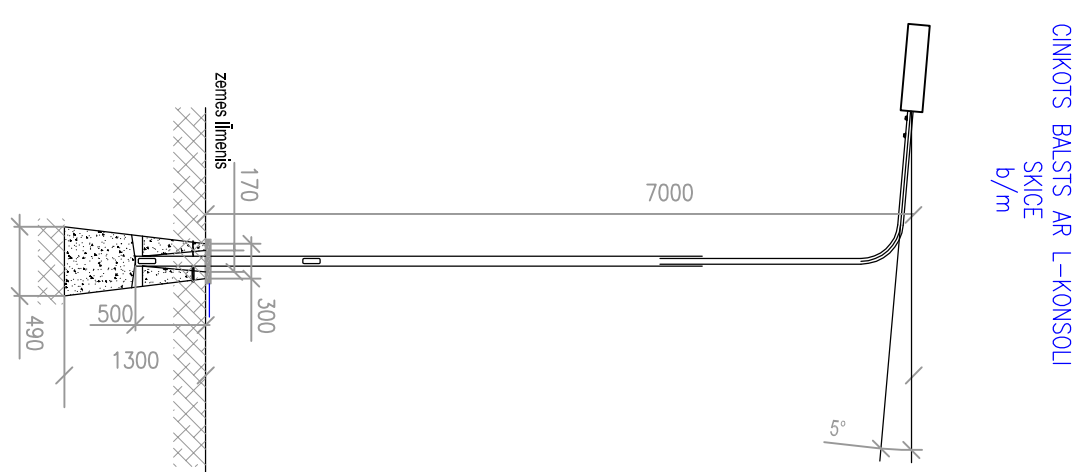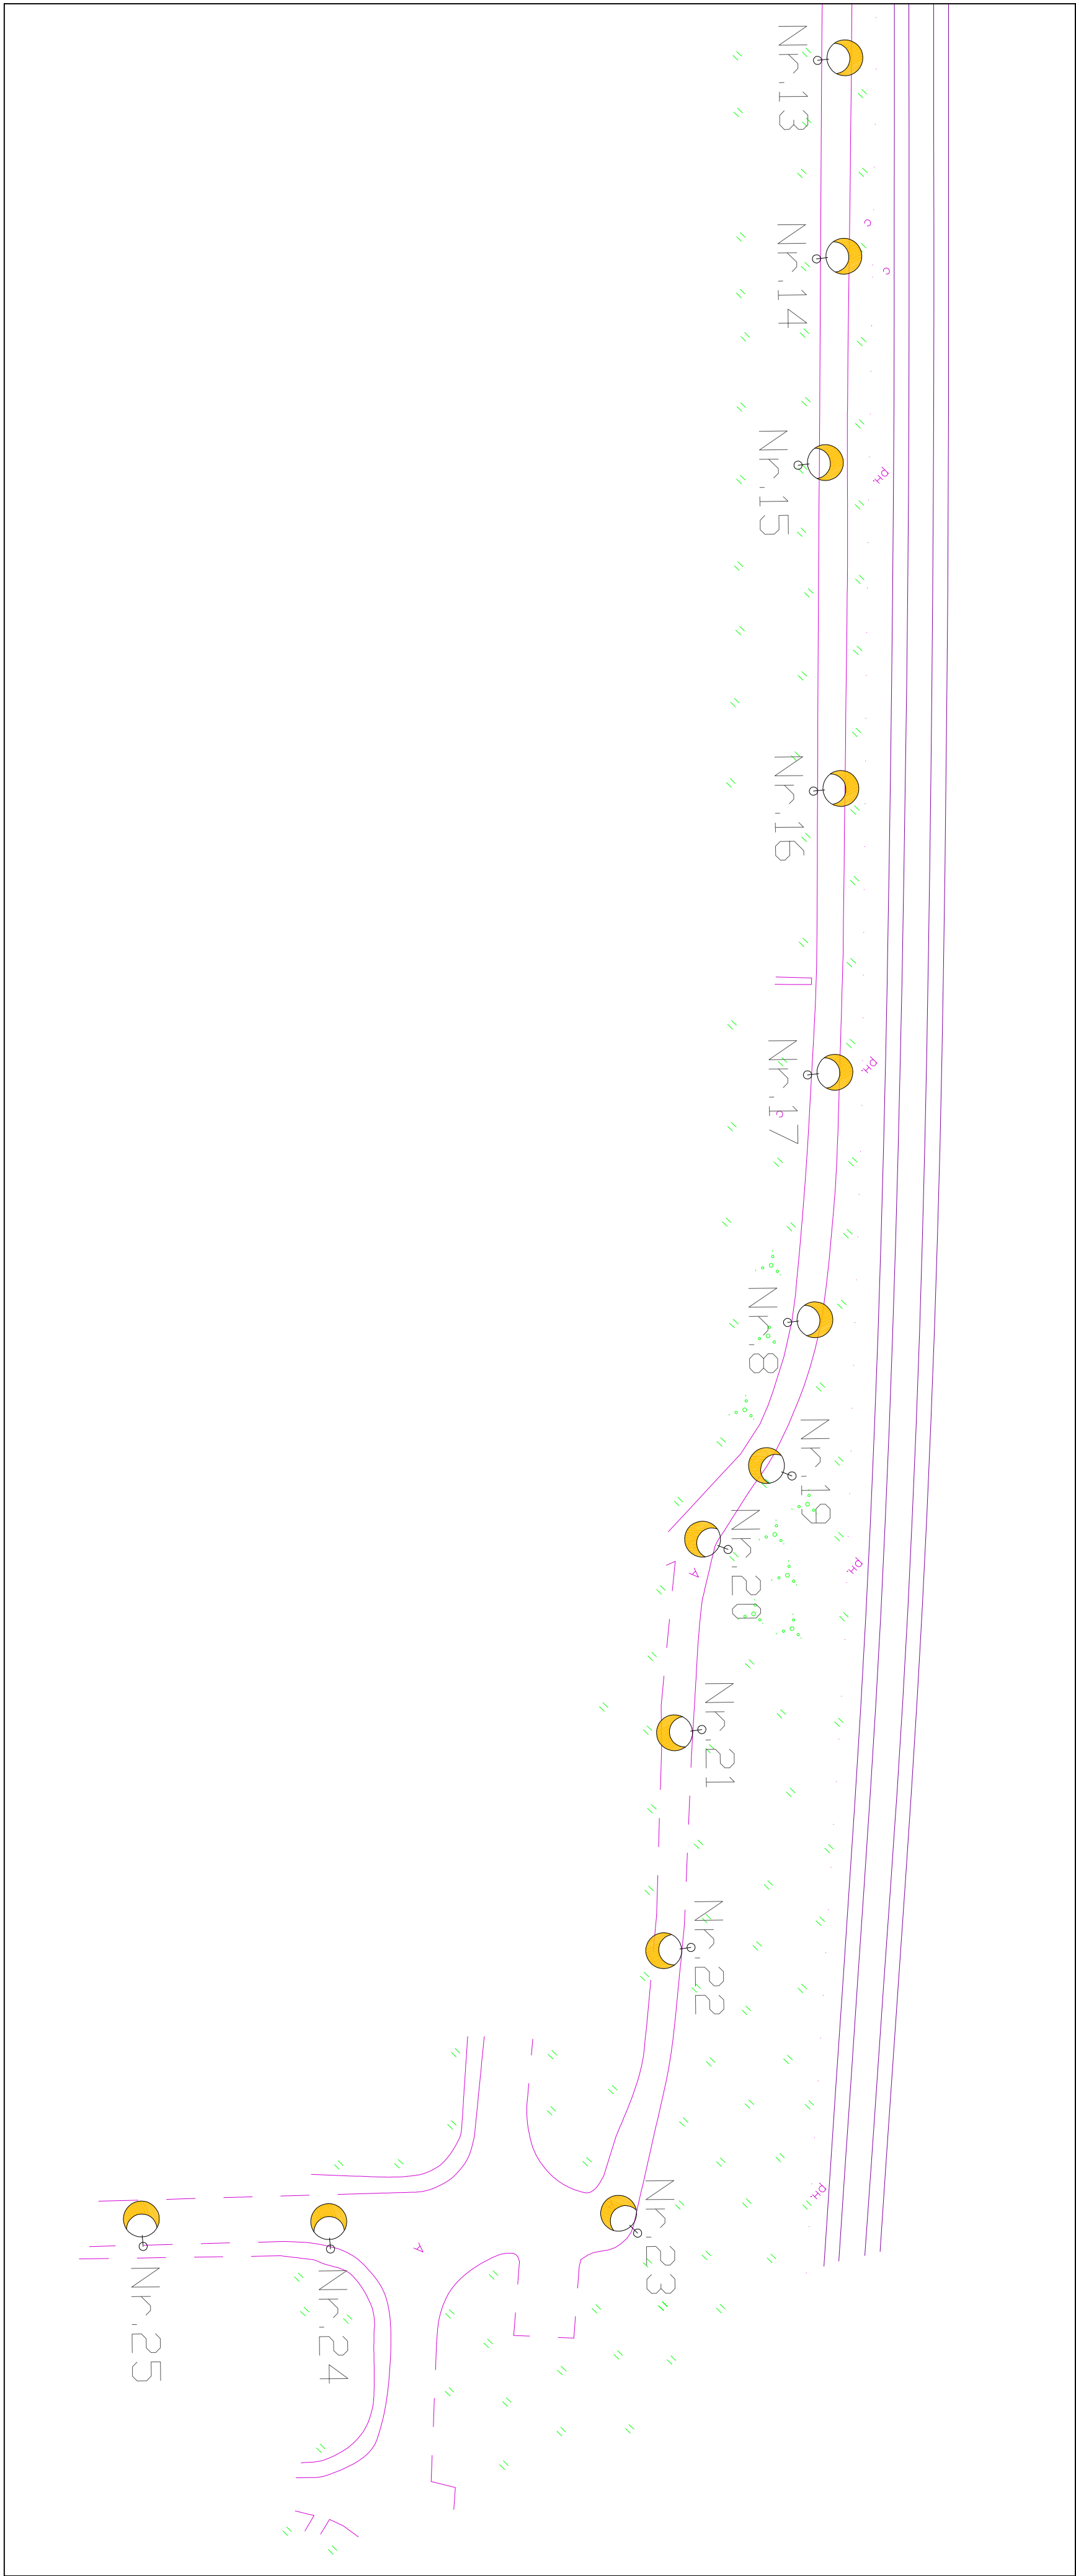

<b>APĪMĒJUMI</b>	
Azīmējums rīnāš	Nosaukums
	Nomaļinātie gaismekļi
	Apgaismotajā ieda

### Shēmu saskaņoja projekta iesniedzējs

PROJEKTAŠIS		PASŪSTAS		Cīnānes novada dome
BRĪVOKĪTIS Ibu apgaistoju gaismekļu nomina uz gaismu emitējo dižu (LED) apgaistoju nomu Cilvēku un lauksaimniecības		PASŪSTUMA NR. ARĪTU REĢ. NR.		
RĀŠĒJUMA NOSAUKUMS Gaismekļu izveidojuma shēma		MĀRKA		
BRĪVOKĪTIS VAD:		STADIJA	LAPAS	
BRĪVOKĪTIS VAD:		TP		
BRĪVOKĪTIS VAD:		MĒROSS	1:500	
BRĪVOKĪTIS VAD:		DATŪMS	24.10.2013	