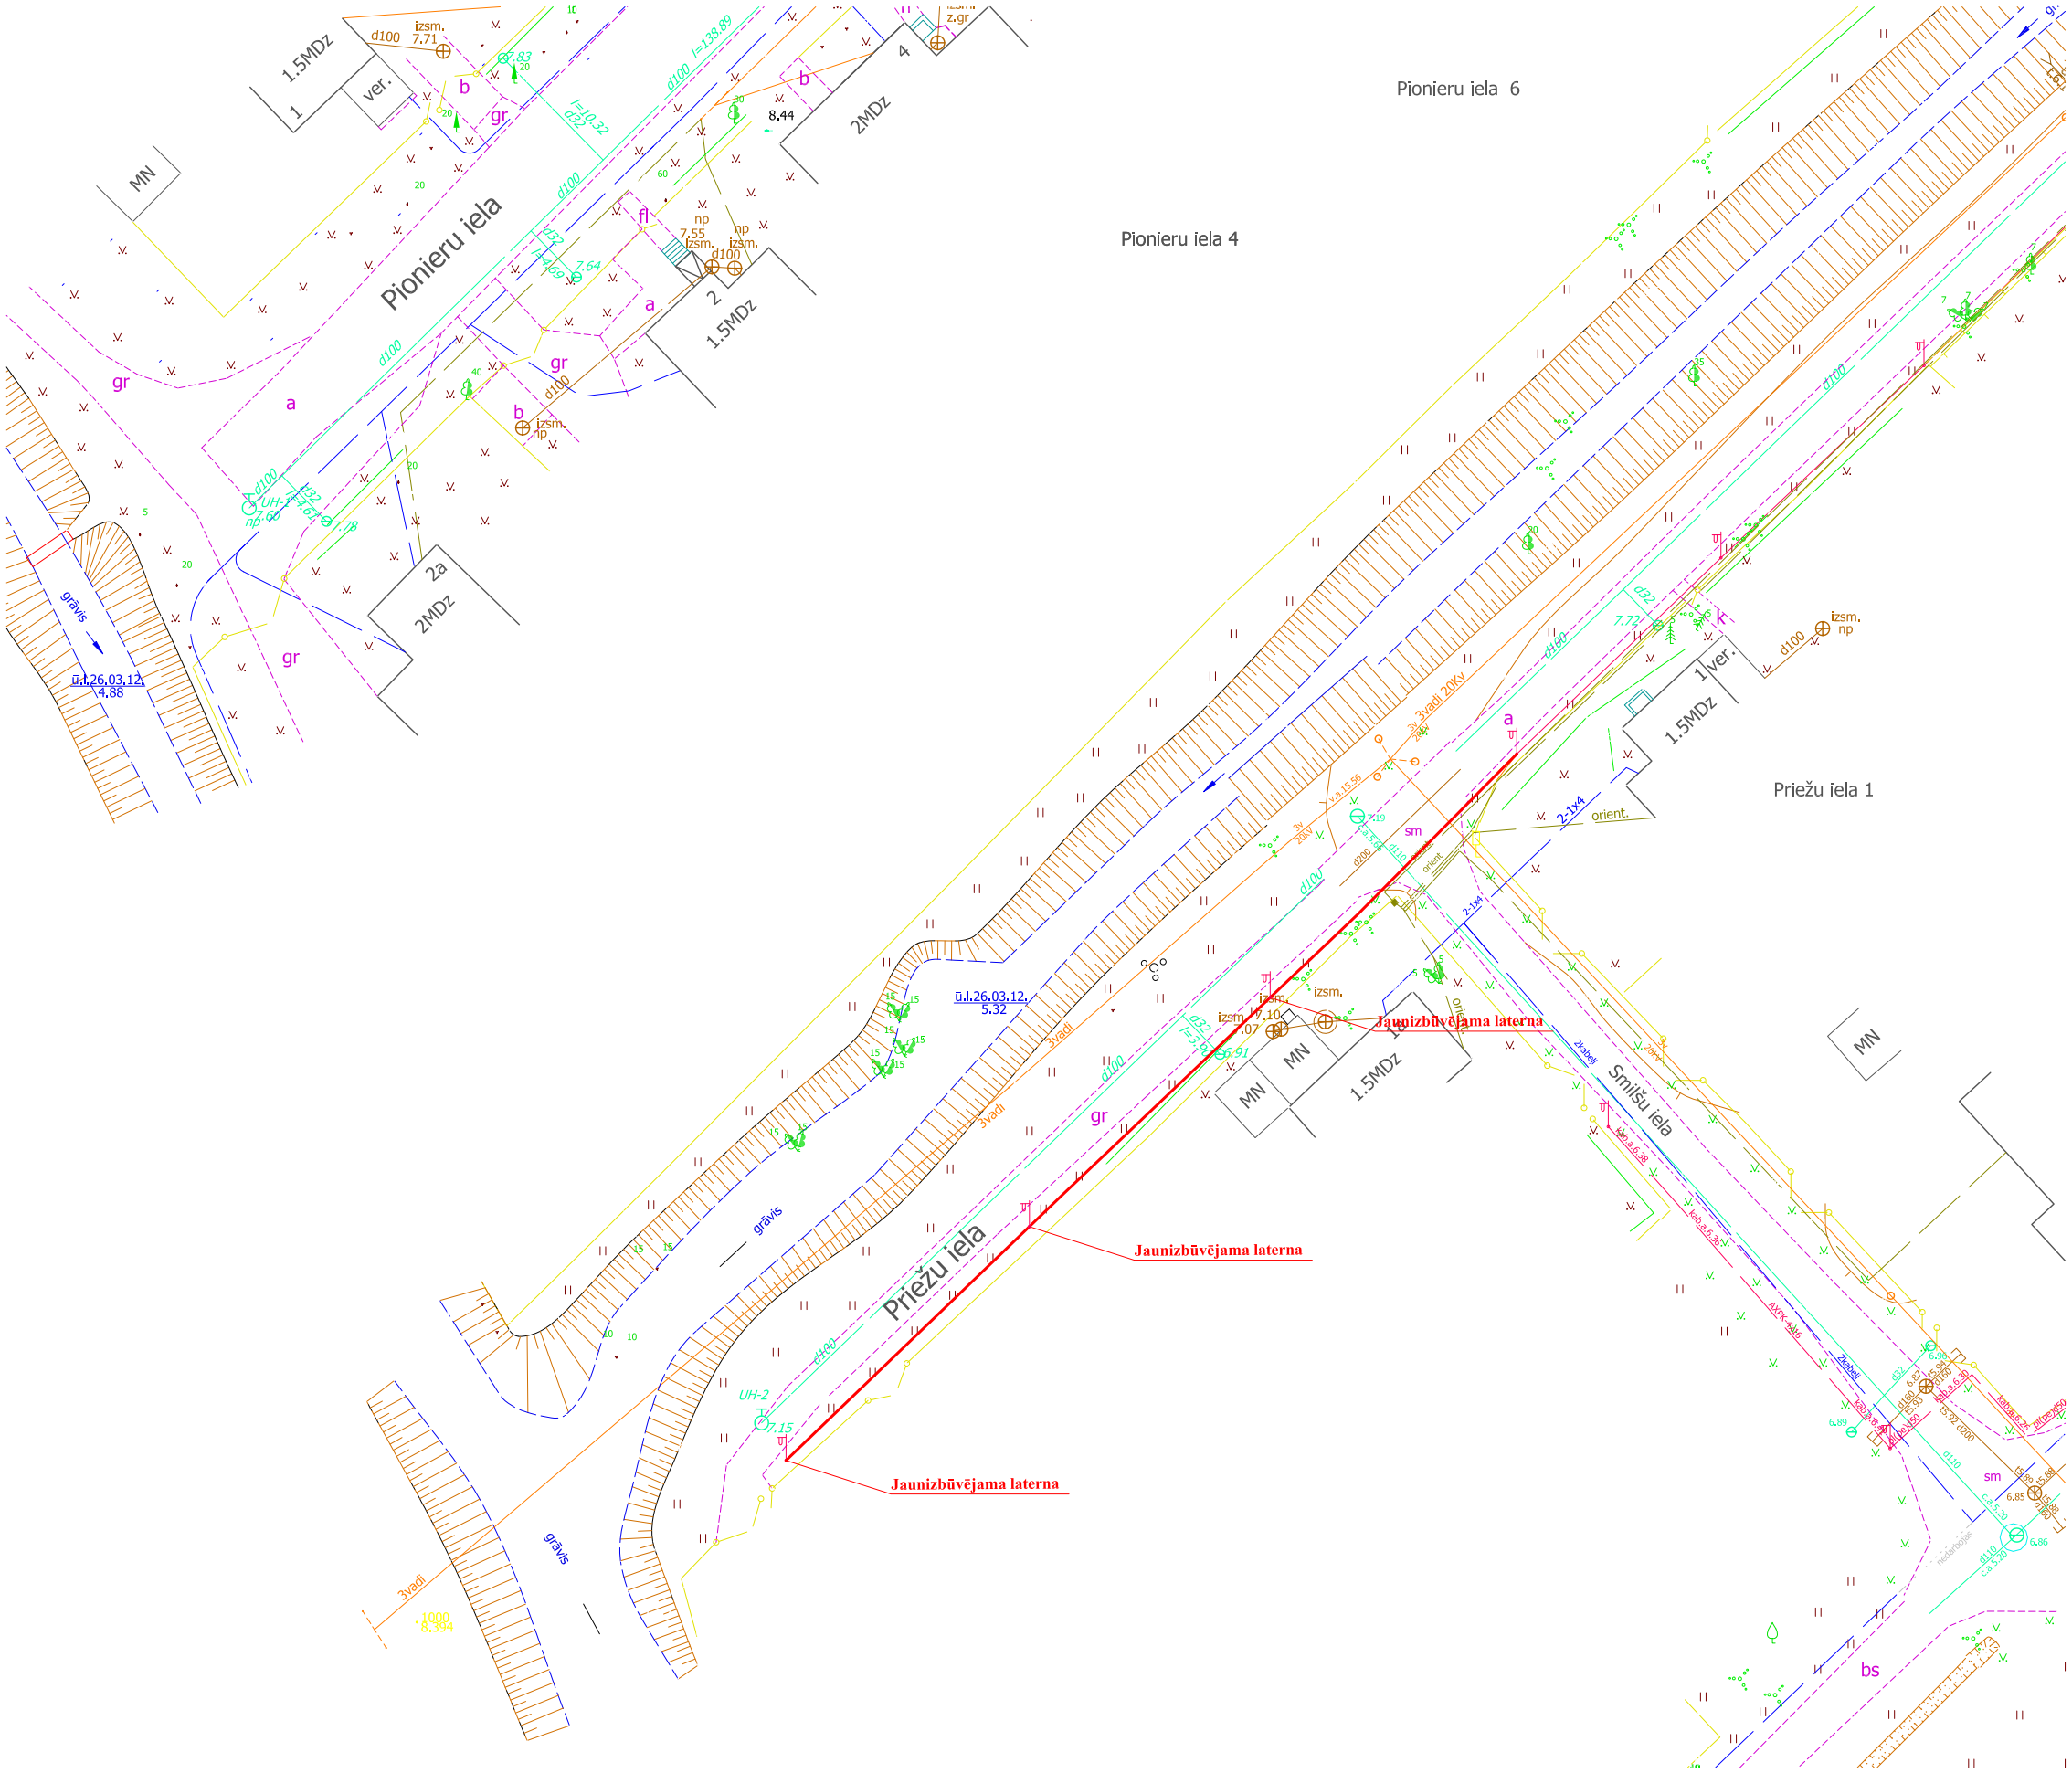

Pionieru iela 6
Pionieru iela 4
Pionieru iela
Priežu iela 1
Priežu iela
Smilšu iela
Jaunizbūvējama laterna
Jaunizbūvējama laterna
Jaunizbūvējama laterna
1.5MDz
2MDz
MN
ver.
grāvis
3vadi
orient.