JAUNOLAINE, MEŽA IELAS TERITORIJAS APGAISMOJUMA SHĒMA

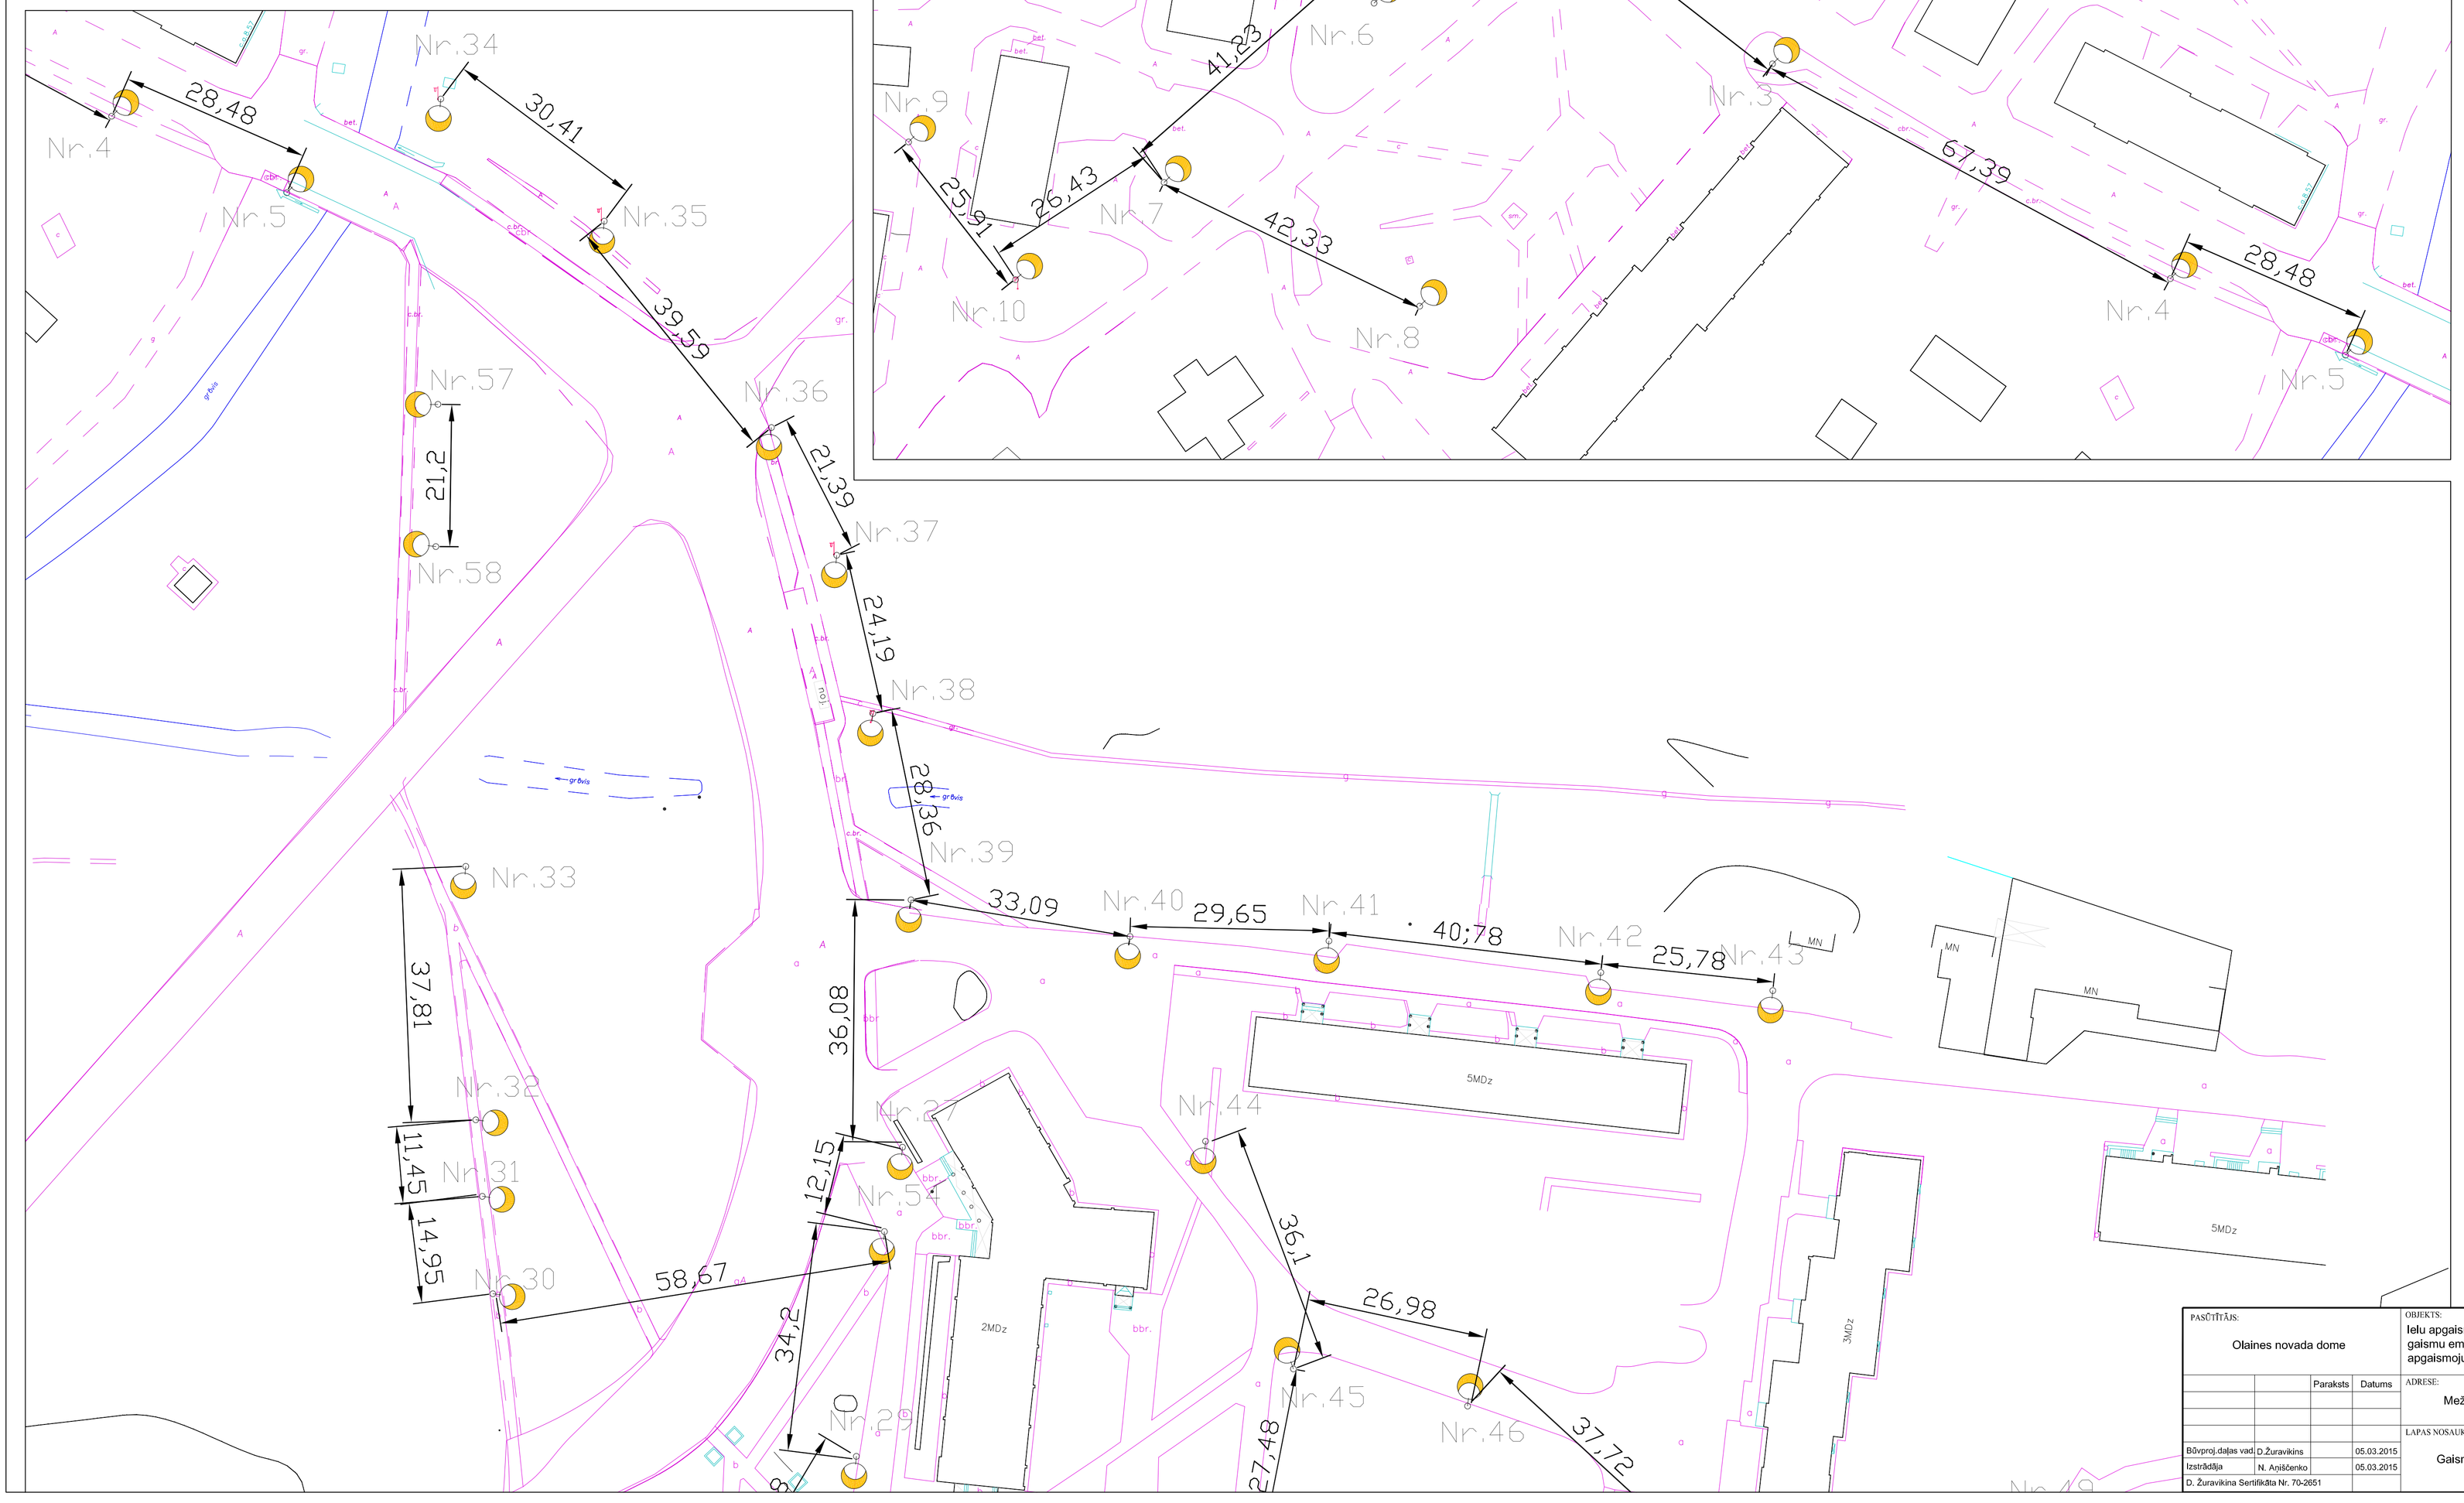

CINKOTS BALSTS AR L-KONSOLI
SKICE
b/m

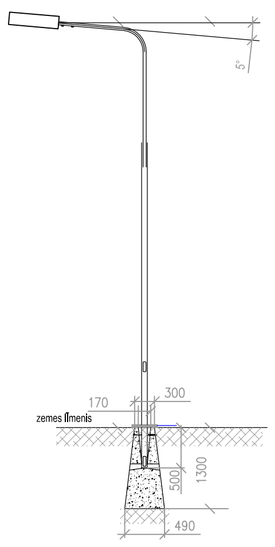

Uzstādīšanas augstums - 8m

APZĪMĒJUMI	
	Gaismeklis
	Iela

PASŪTĪTĀJS: Olaines novada dome			OBJEKTS: Ielu apgaismojuma gaismekļu nomaiņa uz gaismu emitējošo diožu (LED) apgaismojumu Olainē un Jaunolainē
		Paraksts	Datums	ADRESE: Meža ielas teritorija, Jaunolaine
Būvproj.daļas vad.	D.Žuravikins		05.03.2015	LAPAS NOSAUKUMS: Gaismekļu izvietojuma shēma
Izstrādāja	N. Aņiščenko		05.03.2015	
D. Žuravikina Sertifikāta Nr. 70-2651				

PROJEKTĒTĀJS:

Mērogs 1:500

Stadija	Lapas	Ras. Nr.
TP	11	ELT-2-2