



ZEIFERTA IELAS APGAISMOJUMA SHĒMA

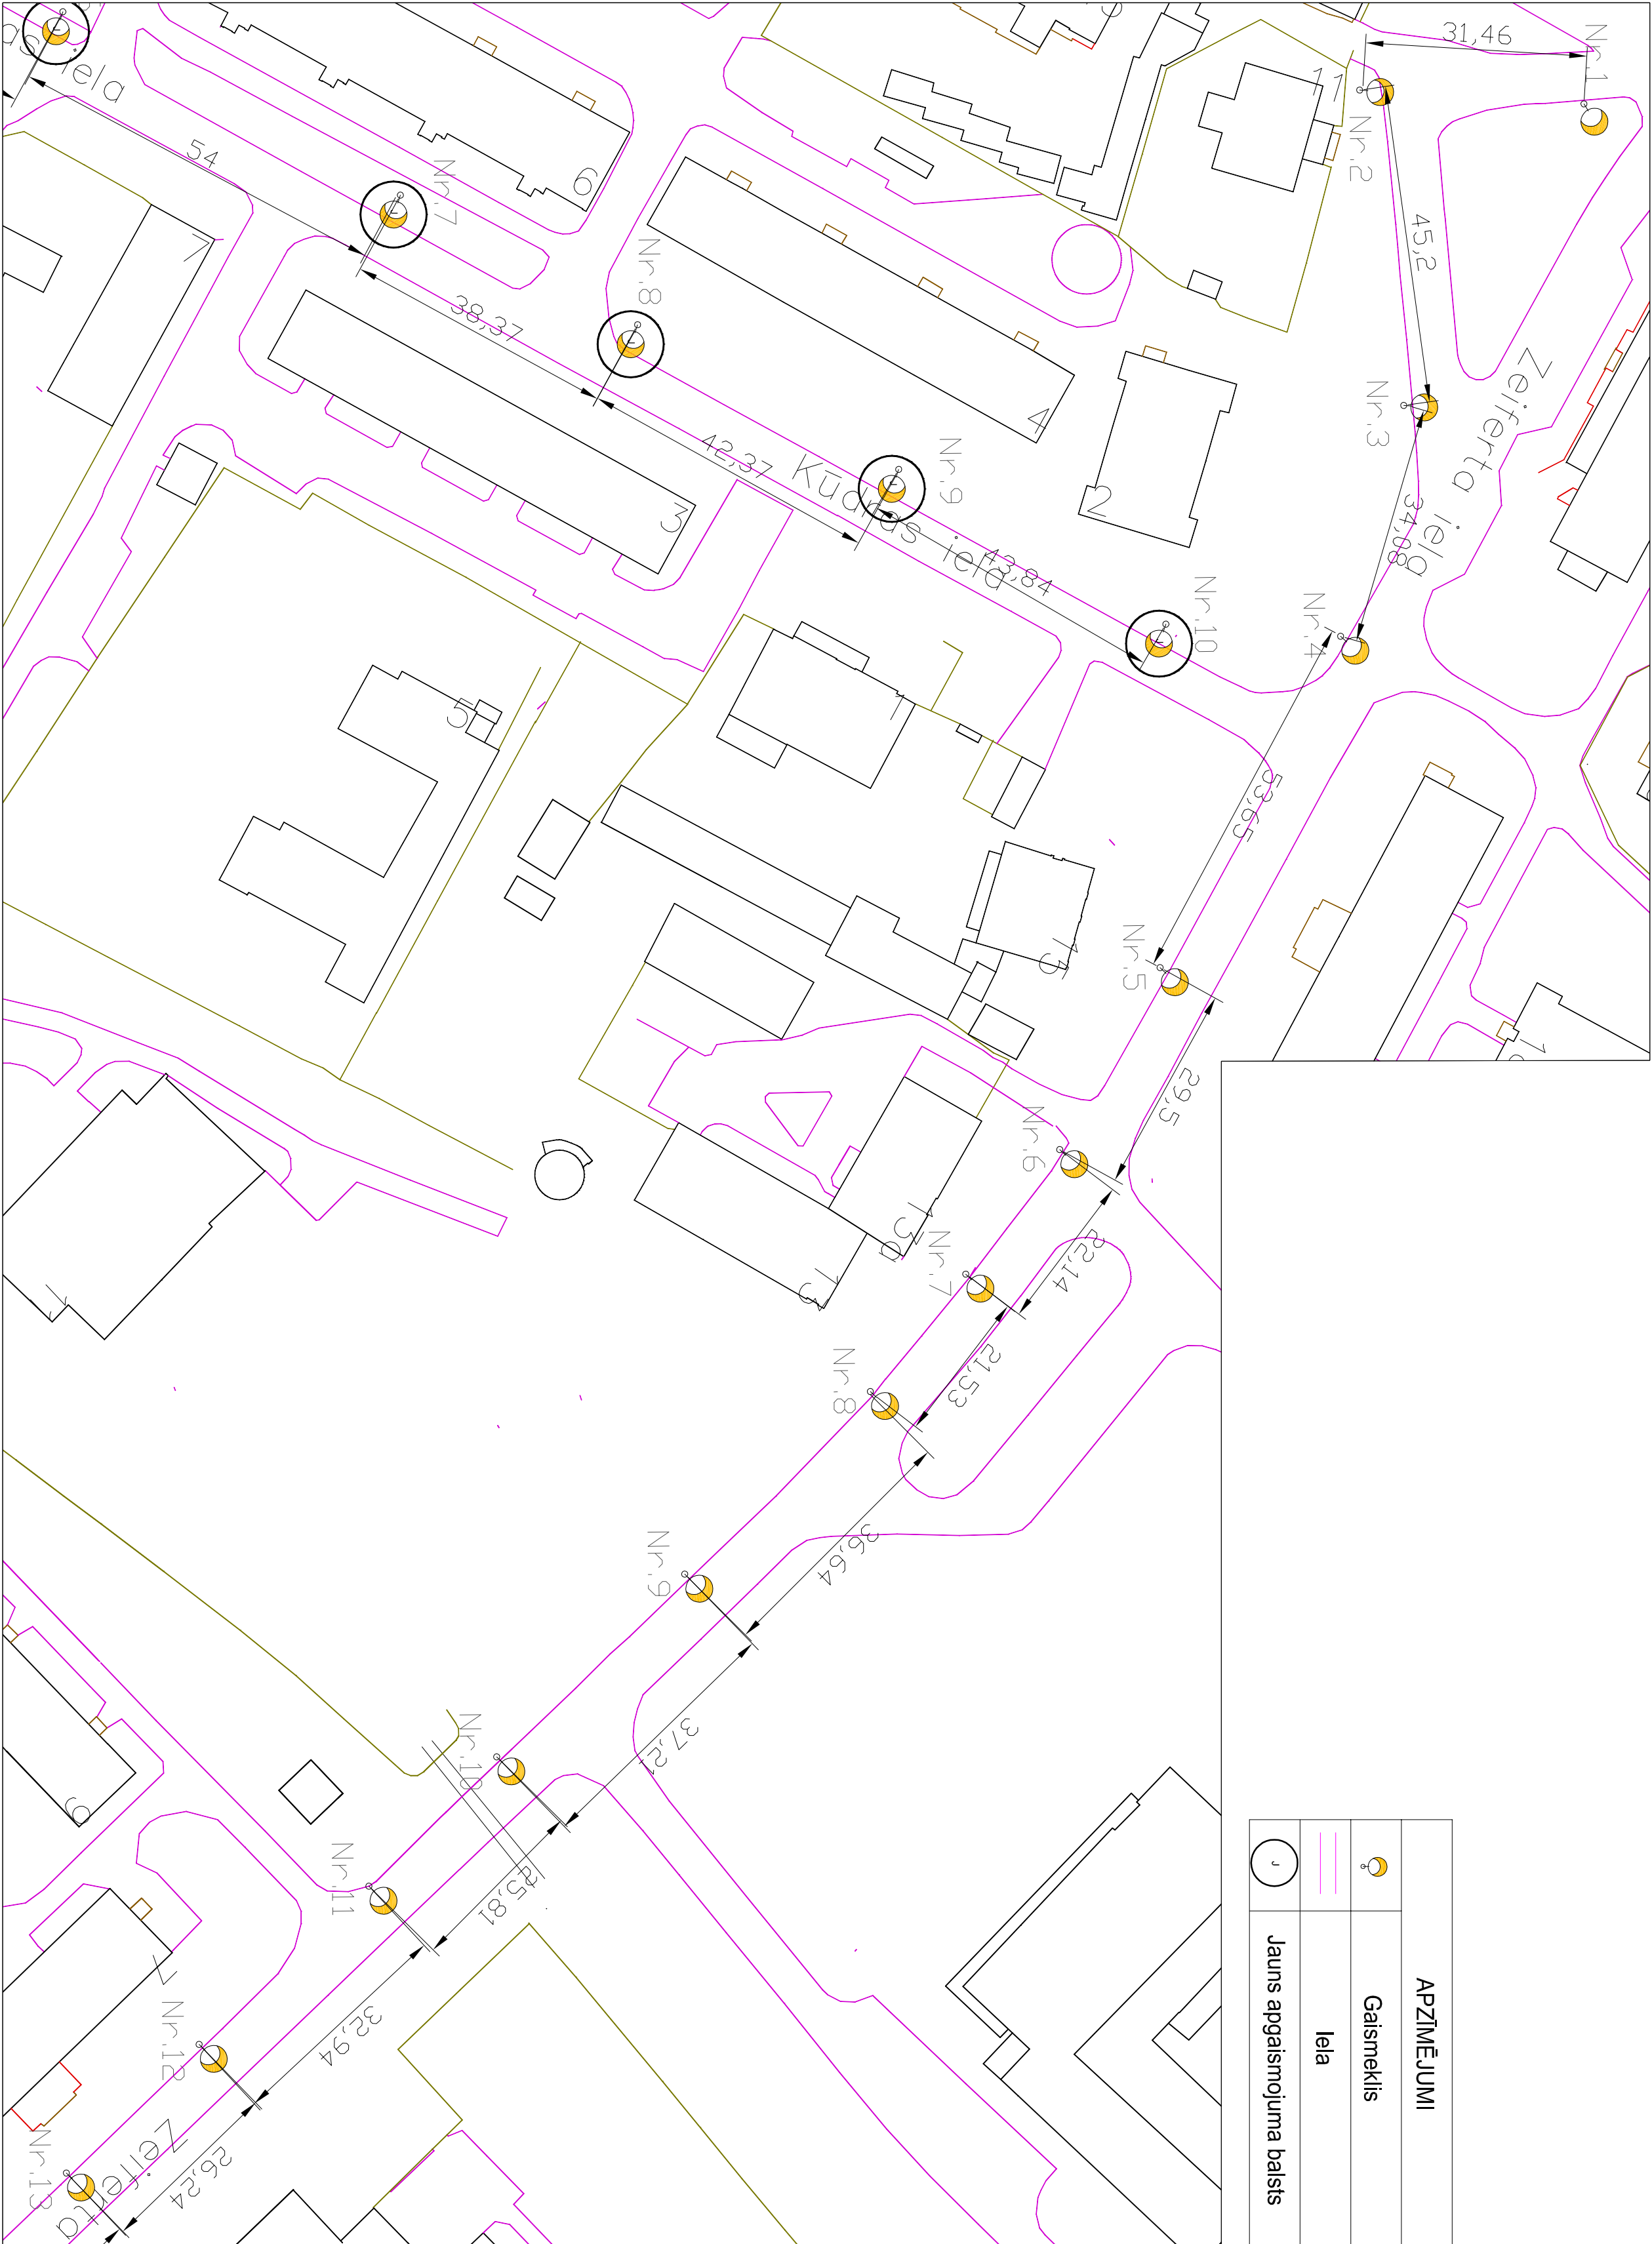

APZĪMĒJUMI	
	Gaismeklis
	Iela
	Jauns apgaismojuma balsts

ONKOTS BALSTS AR L-KONSOLI
SVICE
b/m

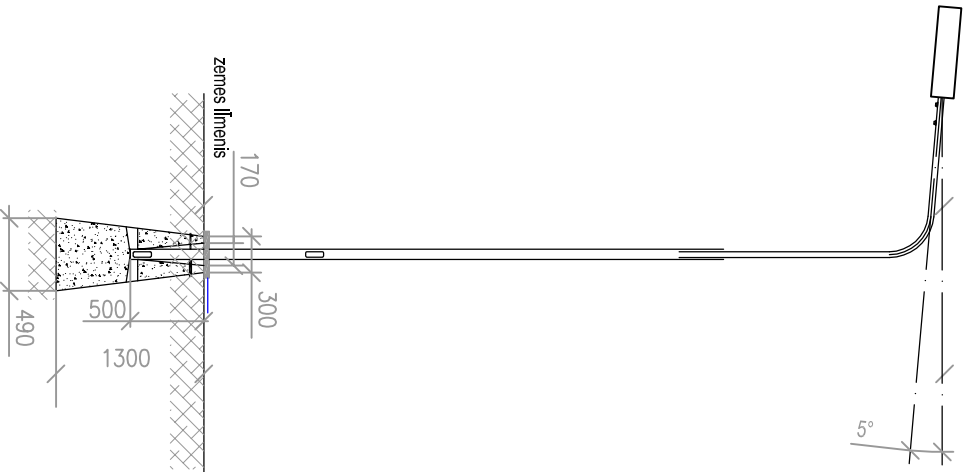

Uzstādīšanas augstums 8 m

PASTĪTĀJS:				OBJEKTS:				PROJEKTĀJS:			
Oļaines novada dome				Ielu apgaismojuma gaismekļu nomaiņa uz gaismu emitējošo diodžu (LED) apgaismojumu Oļaine un Jaunolainē							
		Paraksts	Datums	ADRESE:				Zeiferta iela			
				LAPAS NOSAUKUMS:				Mērogs 1:500			
Būvproj. daļas vad.	D. Žuravkina		05.03.2015	Gaismekļu izvietojuma shēma				Stadija	Lapas	Ras. Nr.	
Izstrādāja	N. Anišenko		05.03.2015					TP	3	ELT-1-2	
D. Žuravkina Sertifikāta Nr. 70-2651											