


HOKEJA LAUKUMA PLĀNS M 1:150

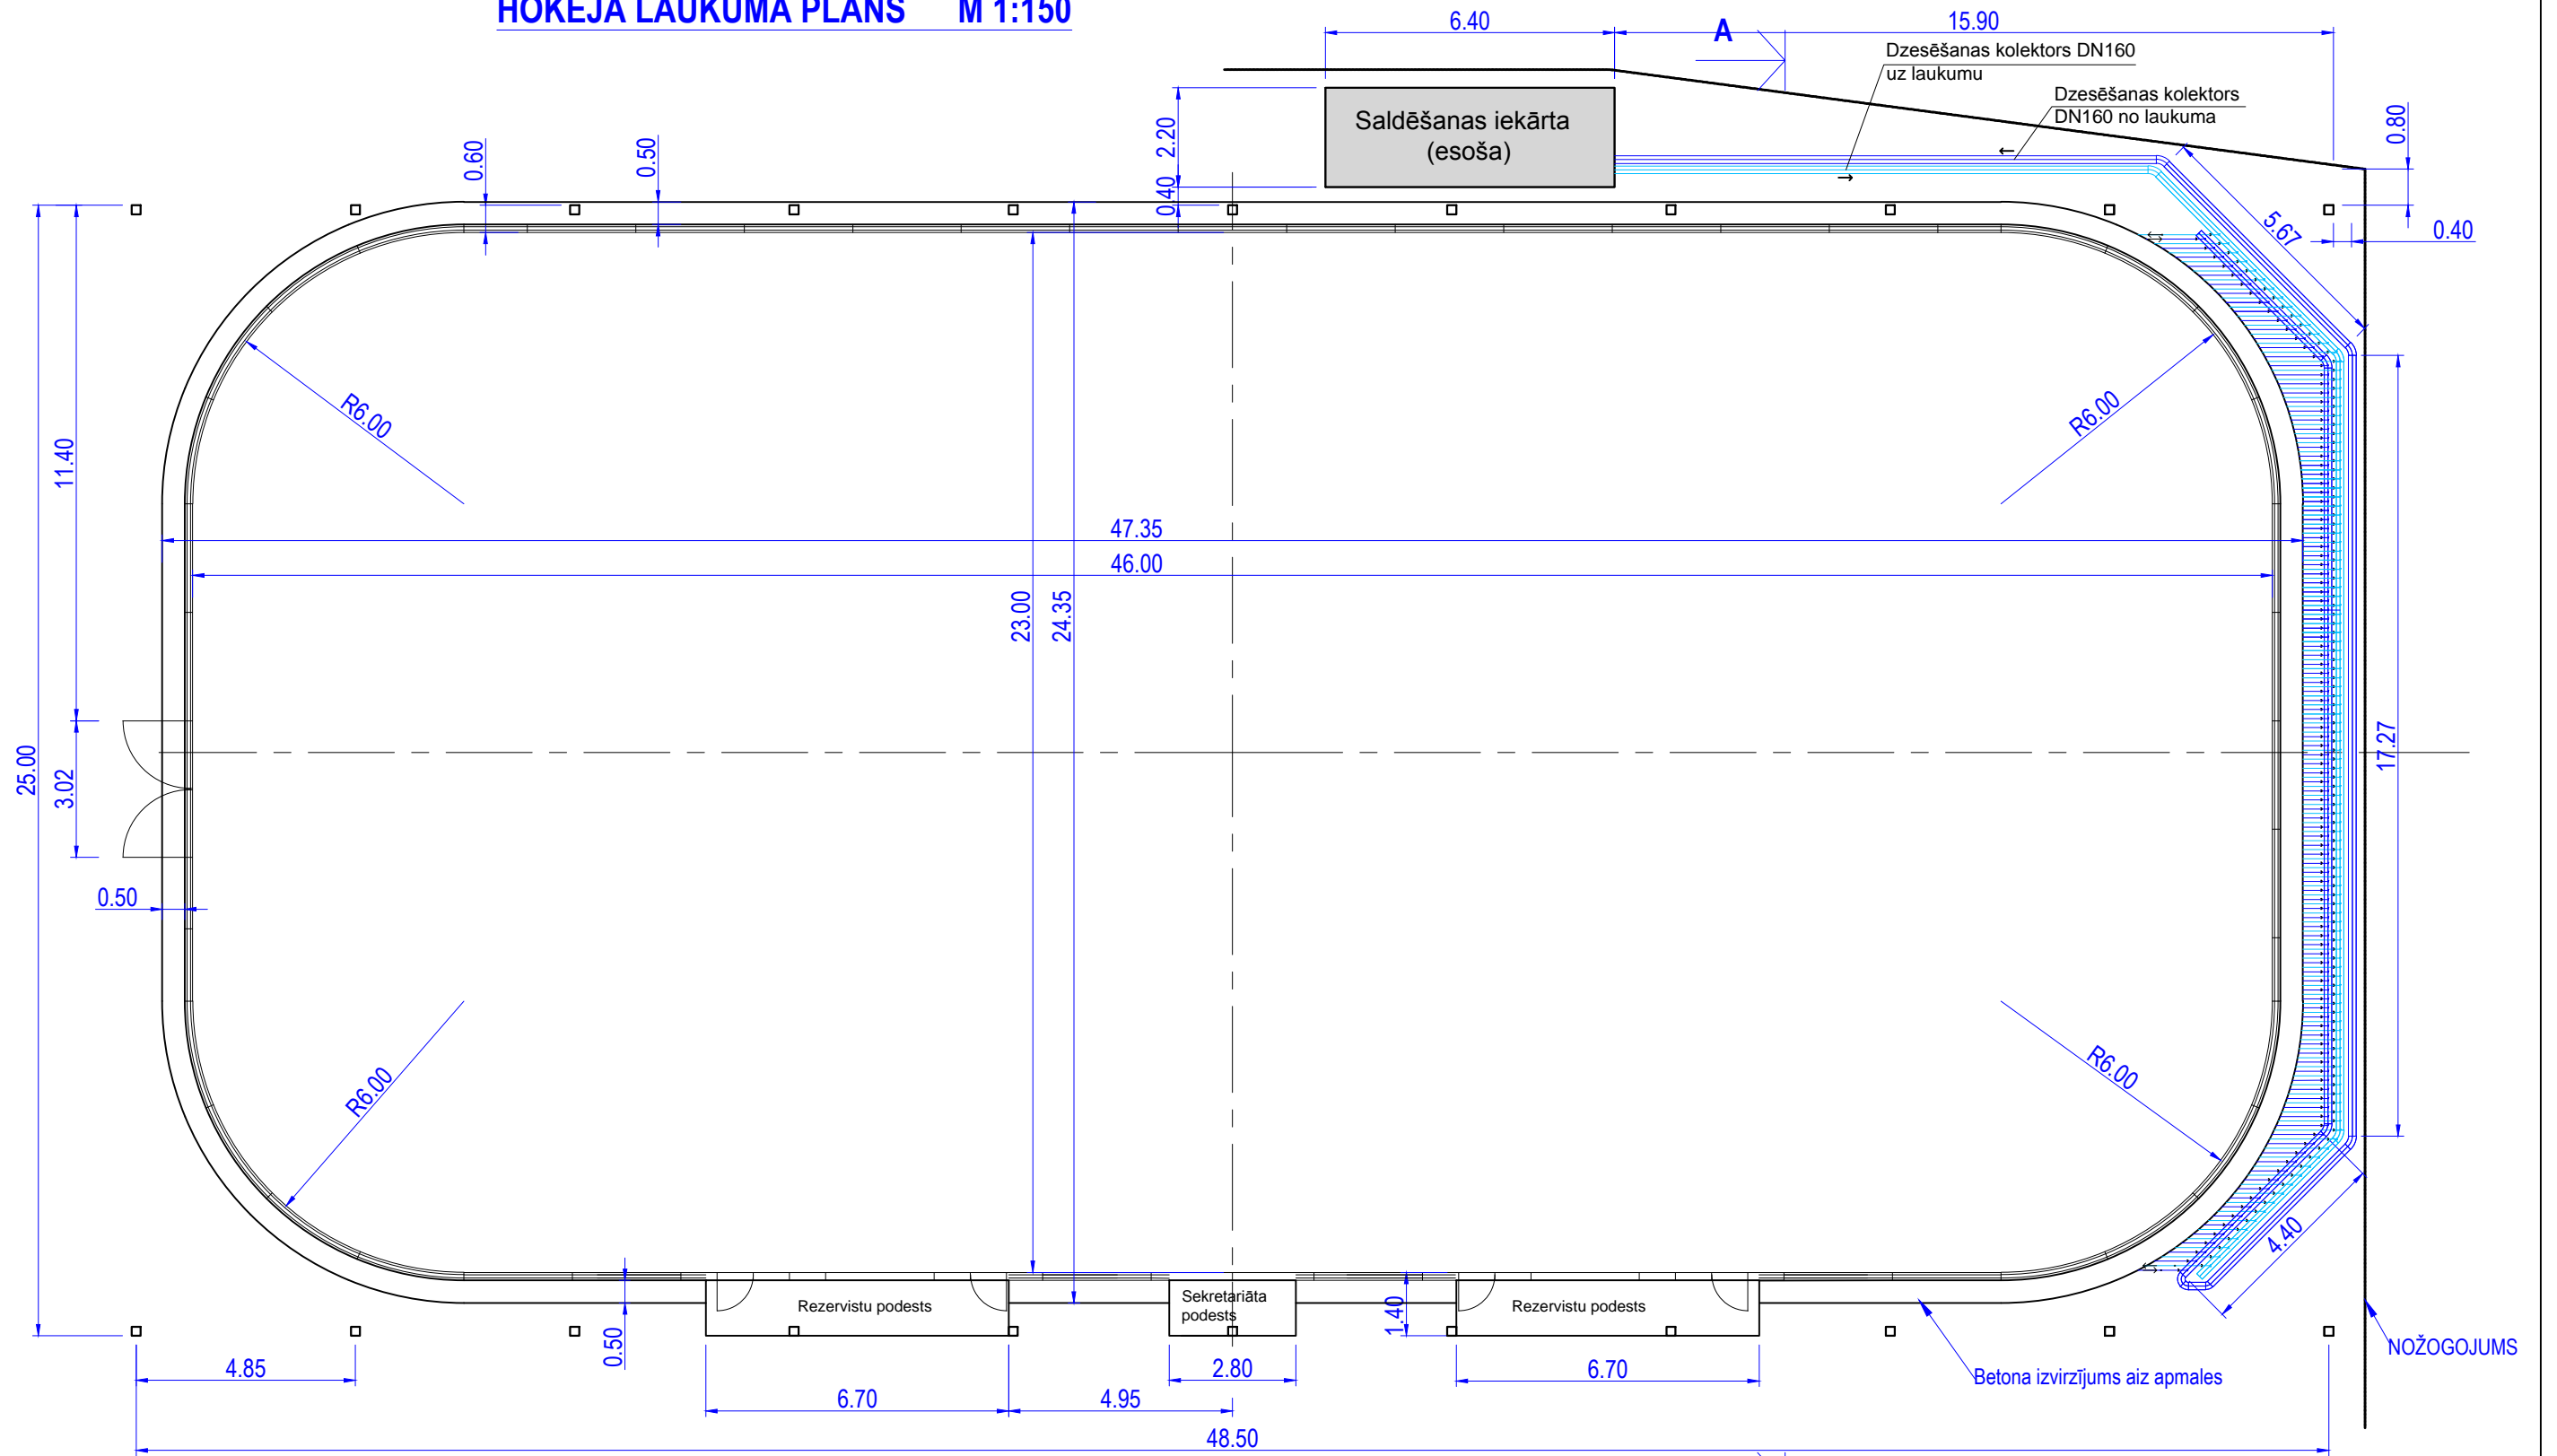

GRIEZUMS A-A M 1:150

