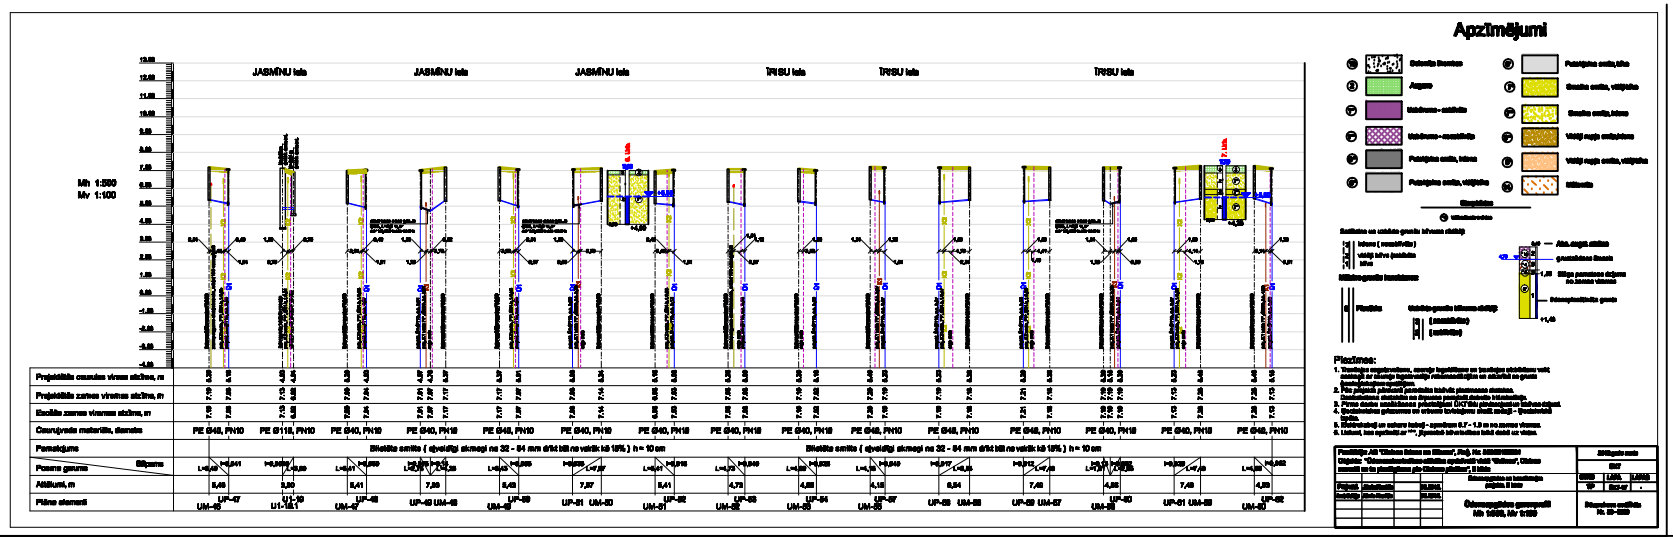
Apzīmējumi
JASMĪNU iela
JASMĪNU iela
JASMĪNU iela
TRISU iela
TRISU iela
TRISU iela
Mh 1:500
Mv 1:100
Piezīmes:

17

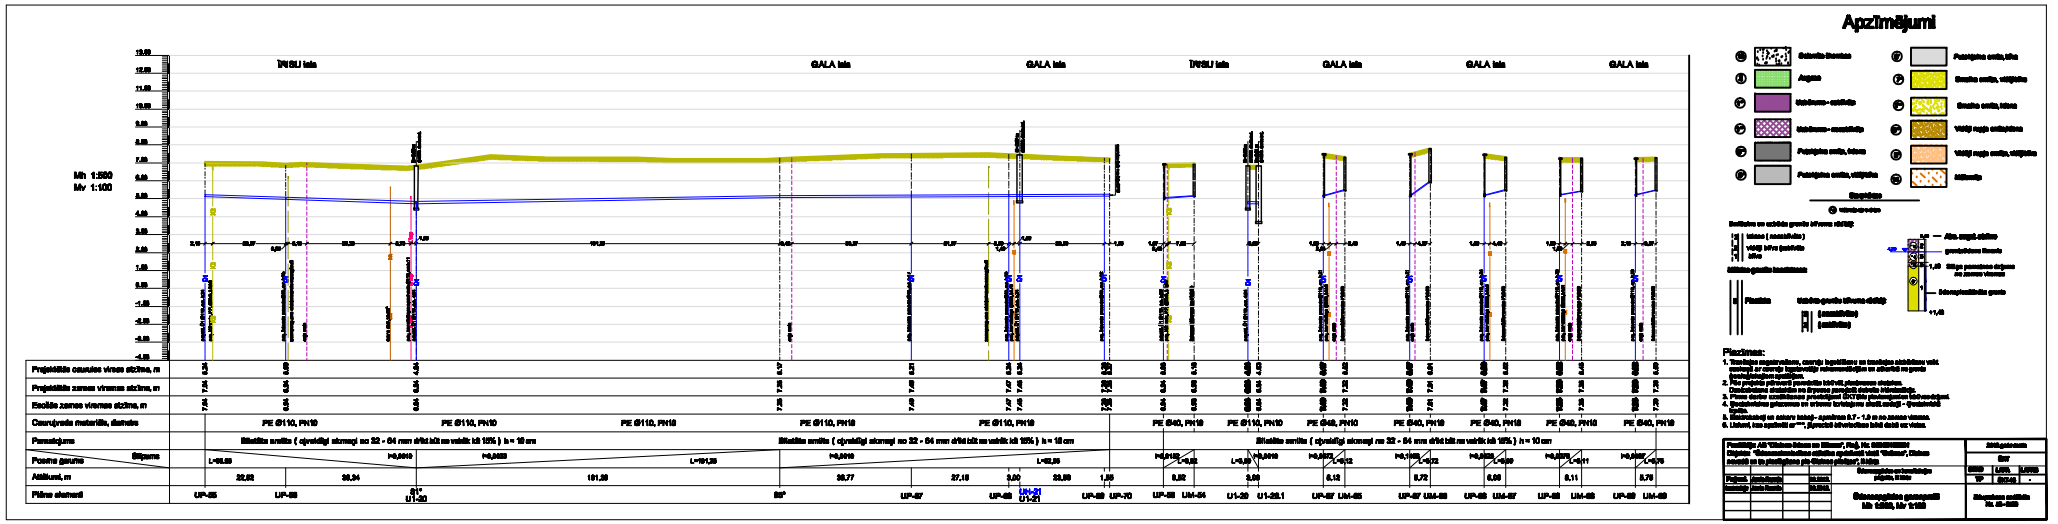
Apzīmējumi
TRISU iela
GALA iela
GALA iela
TRISU iela
GALA iela
GALA iela
GALA iela
Mh 1:500
Mv 1:100
Piezīmes: