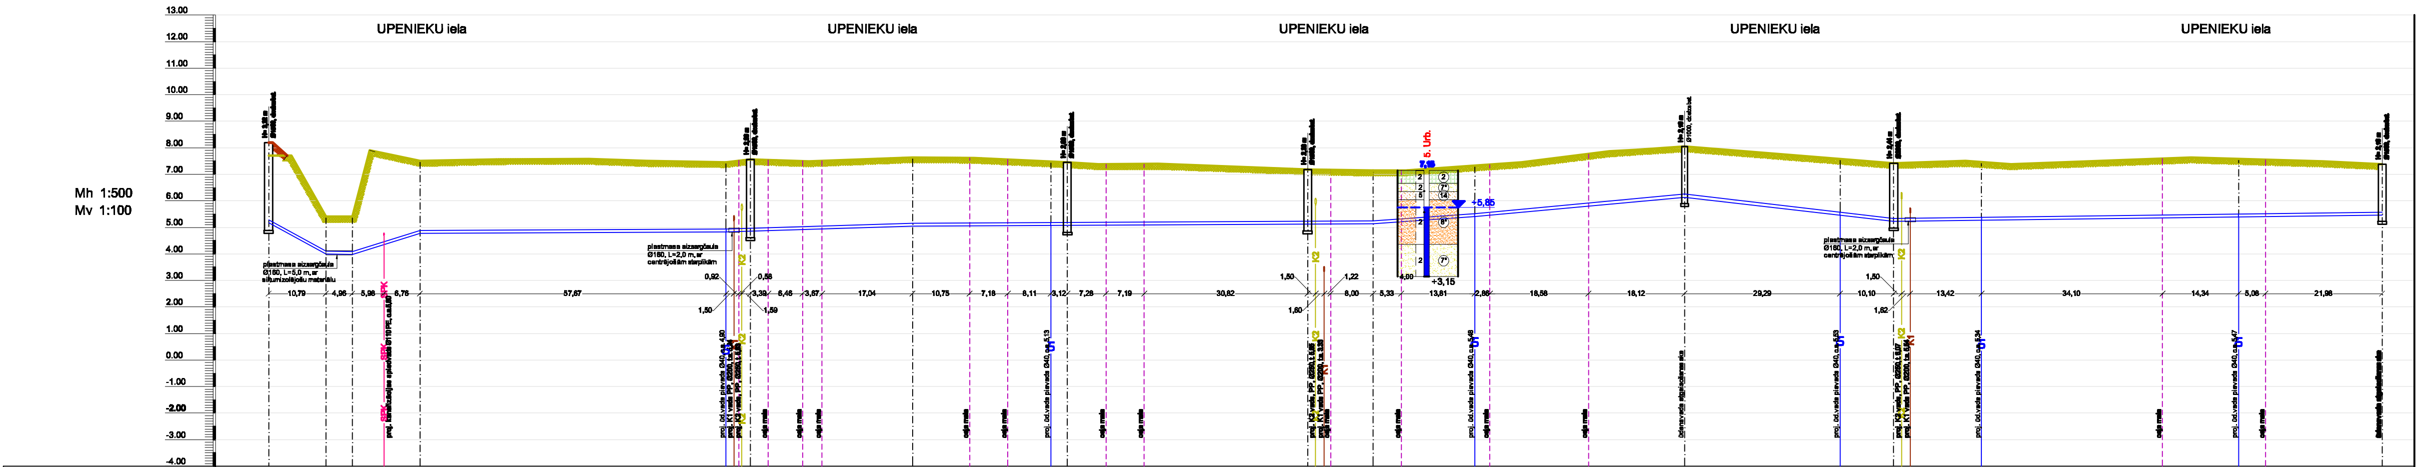

Plāna elementi	Projektētās caurules virsas atzīme, m	Projektētās zemes virsmas atzīme, m	Esošās zemes virsmas atzīme, m
U1-5	5.29	6.20*	7.70
	4.10	5.40*	5.40*
	4.09	5.40*	5.40*
	4.88	7.50	7.50
UP-23	4.94	7.46	7.46
U1-12	4.97	7.57	7.57
	5.15	7.64	7.64
UP-24	5.17	7.48	7.48
UH-13	5.18	7.45	7.45
U1-10	5.22	7.19	7.19
	5.24	7.14	7.14
UP-25	5.52	7.32	7.32
U1-13	6.25	8.05	8.05
UP-26	5.57	7.58	7.58
UH-14 U1-14	5.34	7.42	7.42
UP-27	5.38	7.45	7.45
UP-28	5.51	7.57	7.57
U1-15	5.58	7.38	7.38

Cauruļvada materiāls, diametrs: PE Ø110, PN10

Pamatojums: Blietēta smilts (oļveidīgi akmeņi no 32 - 64 mm drīkt būt ne vairāk kā 15%) h = 10 cm

Posma garums / Slīpums: L=10,79 i=0,11; L=4,96 i=0,010; L=12,74 i=0,062; L=57,67 i=0,0010; L=35,15 i=0,0059; L=86,77 i=0,0010; L=19,14 i=0,014; L=39,56 i=0,018; L=39,39 i=0,023; L=92,04 i=0,0026

Attālumi, m: 86,16; 4,59; 56,60; 3,12; 45,29; 31,46; 39,56; 29,29; 10,10; 16,54; 48,44; 27,06

Apzīmējumi

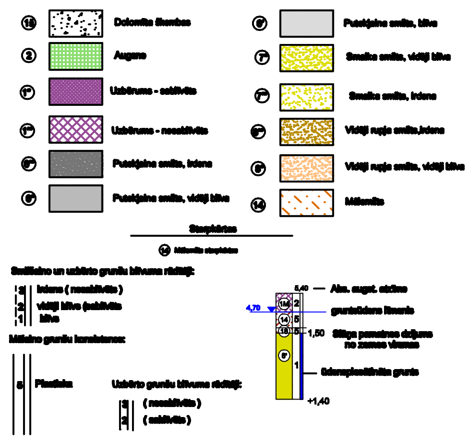

Piezīmes:
1. Tranšejas sagatavošanu, cauruļu ieguldīšanu un tranšejas aizbēršanu veikt saskaņā ar cauruļu izgatavotāju rekomendācijām un atkarībā no grunts ģeoloģiskajiem apstākļiem.
2. Pēc projekta pārvertā paredzēts izbūvēt plastmasas akas. Dzelzsbetona akām no ārpuses paredzēt dubulto hidroizolāciju.
3. Pirms darbu uzsākšanas precizējami ŪKT tīklu pievienojumi un izbūves dziļumi.
4. Ģeotehniskos griezumus un urbumu izvietojumu skatīt sadaļā - Ģeotehniskā izpēte.
5. Elektrokabeļi un sakaru kabeļi - aptuveni 0.7 - 1.0 m no zemes virsmas.
6. Lielumi, kas apzīmēti ar "*", jāprecizē būvniecības laikā dabā uz vietas.

Pasūtītājs: AS "Olaines ūdens un Siltums", Reģ. Nr. 50003182001 Objekts: "Ūdenssaimniecības attīstība apdzīvotā vietā "Grēnes", Olaines novadā un to pieslēgšana pie Olaines pilsētas", II kārta			2012.gada marts
			ŪKT
Proj.vad. Jānis Rozītis 03.2012	Ūdensapgādes un kanalizācijas projekts, II kārta	STAD TP	LAPA ŪKT-11 / LAPAS -
Izstrādāja Jānis Rozītis 03.2012	Ūdensapgādes garenprofili Mh 1:500, Mv 1:100		Būvprakses sertifikāts Nr. 50 - 3508

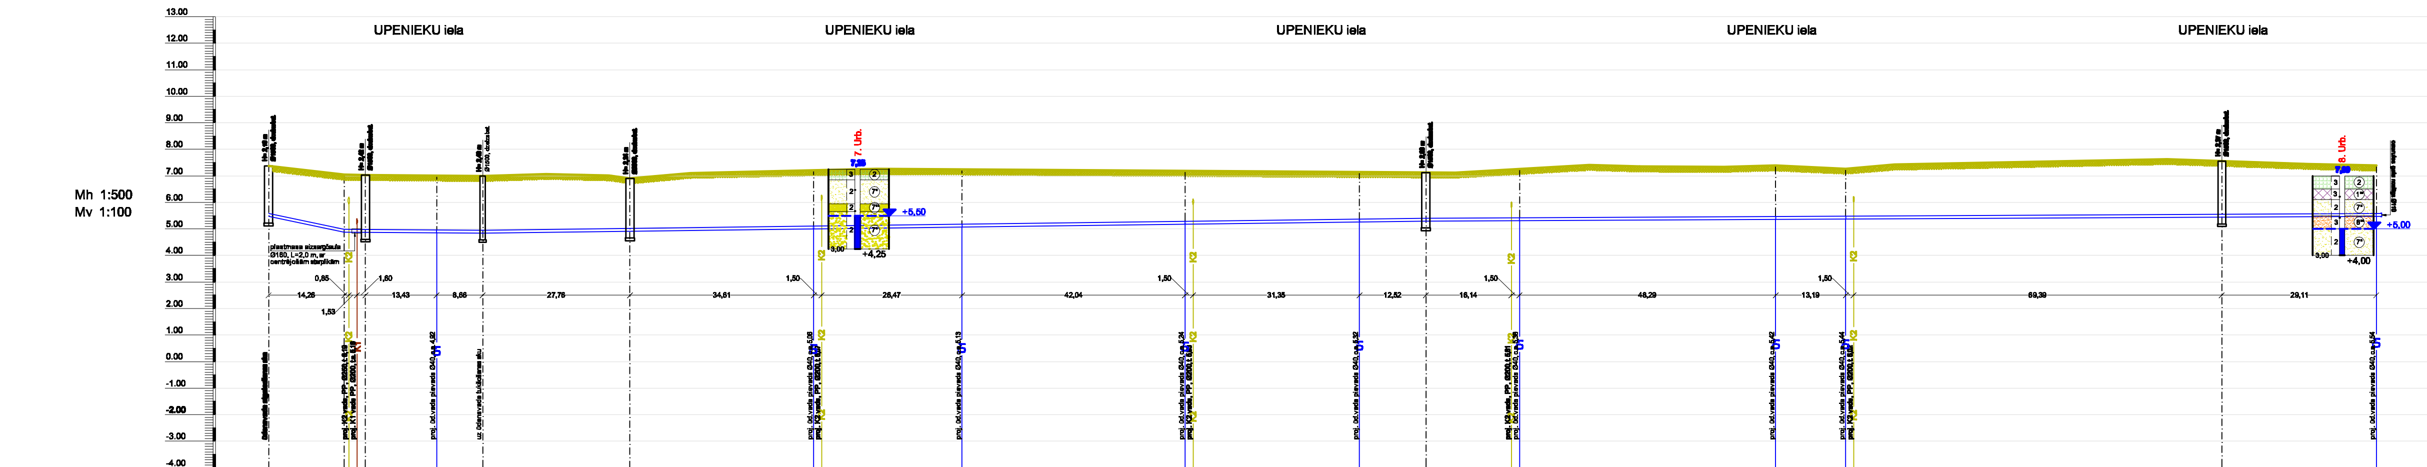

Plāna elementi	Projektētās caurules virsas atzīme, m	Projektētās zemes virsmas atzīme, m	Esošās zemes virsmas atzīme, m
U1-15	5.58	7.38	7.38
	4.98	7.04	7.04
U1-16	4.97	7.03	7.03
UP-29	4.96	7.00	7.00
U1-17	4.95	6.99	6.99
UH-15 U1-18	5.02	6.90	6.90
UP-30	5.10	7.21	7.21
UP-31	5.17	7.23	7.23
UP-32	5.28	7.18	7.18
UP-33	5.36	7.14	7.14
UH-16	5.40	7.13	7.13
UP-34	5.42	7.25	7.25
UP-35	5.46	7.39	7.39
UP-36	5.48	7.27	7.27
UH-17	5.55	7.56	7.56
UP-37	5.58	7.38	7.38

Cauruļvada materiāls, diametrs: PE Ø110, PN10

Pamatojums: Blietēta smilts (oļveidīgi akmeņi no 32 - 64 mm drīkt būt ne vairāk kā 15%) h = 10 cm

Posma garums / Slīpums: L=14,26 i=0,042; L=26,07 i=0,0010; L=177,75 i=0,0025; L=179,12 i=0,0010

Attālumi, m: 18,24; 13,43; 8,66; 27,76; 34,61; 27,97; 42,04; 32,85; 12,52; 17,64; 48,29; 13,19; 70,89; 29,11

Apzīmējumi

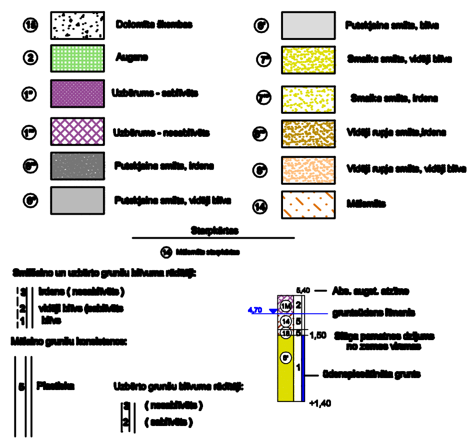

Piezīmes:
1. Tranšejas sagatavošanu, cauruļu ieguldīšanu un tranšejas aizbēršanu veikt saskaņā ar cauruļu izgatavotāju rekomendācijām un atkarībā no grunts ģeoloģiskajiem apstākļiem.
2. Pēc projekta pārvertā paredzēts izbūvēt plastmasas akas. Dzelzsbetona akām no ārpuses paredzēt dubulto hidroizolāciju.
3. Pirms darbu uzsākšanas precizējami ŪKT tīklu pievienojumi un izbūves dziļumi.
4. Ģeotehniskos griezumus un urbumu izvietojumu skatīt sadaļā - Ģeotehniskā izpēte.
5. Elektrokabeļi un sakaru kabeļi - aptuveni 0.7 - 1.0 m no zemes virsmas.
6. Lielumi, kas apzīmēti ar "*", jāprecizē būvniecības laikā dabā uz vietas.

Pasūtītājs: AS "Olaines ūdens un Siltums", Reģ. Nr. 50003182001 Objekts: "Ūdenssaimniecības attīstība apdzīvotā vietā "Grēnes", Olaines novadā un to pieslēgšana pie Olaines pilsētas", II kārta			2012.gada marts
			ŪKT
Proj.vad. Jānis Rozītis 03.2012	Ūdensapgādes un kanalizācijas projekts, II kārta	STAD TP	LAPA ŪKT-12 / LAPAS -
Izstrādāja Jānis Rozītis 03.2012	Ūdensapgādes garenprofili Mh 1:500, Mv 1:100		Būvprakses sertifikāts Nr. 50 - 3508