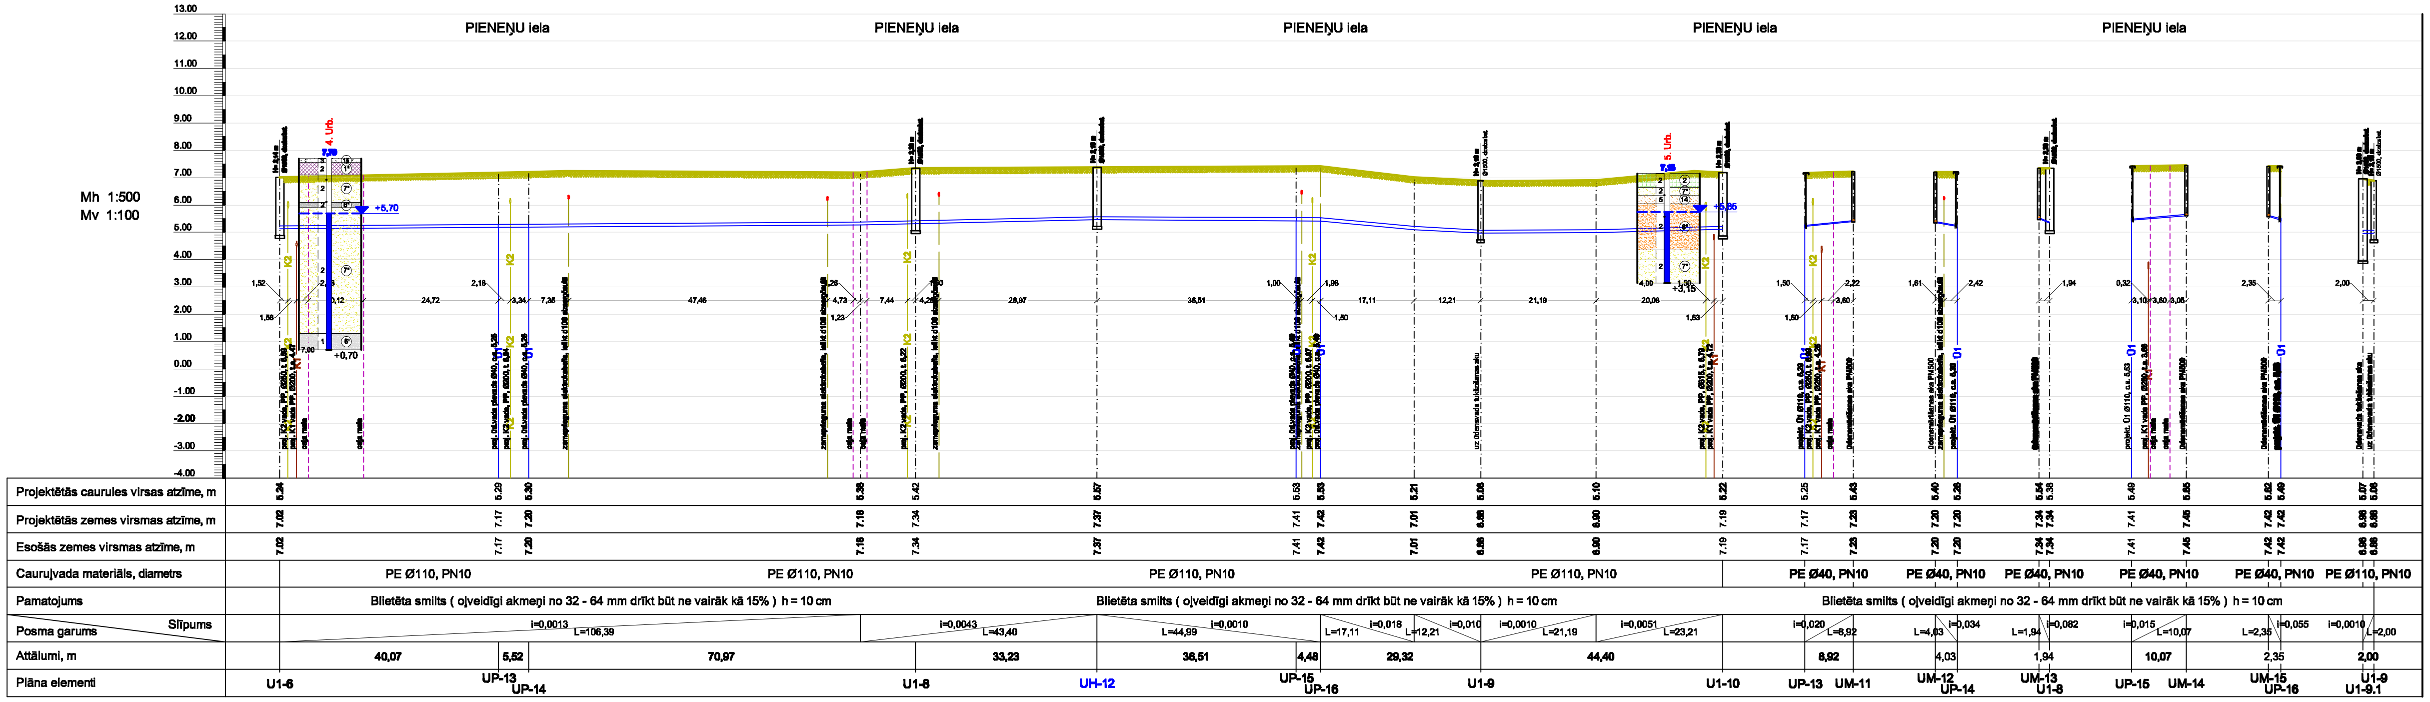

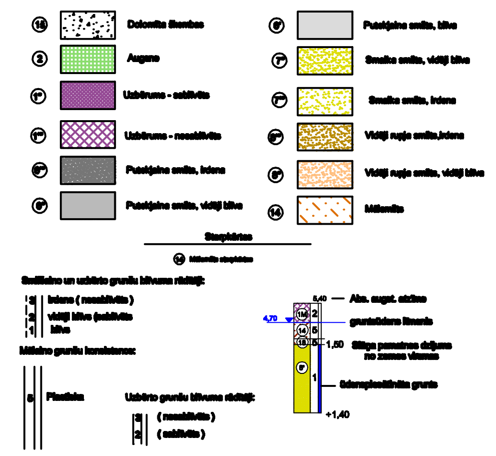

Piezīmes:

1. Tranšejas sagatavošanu, cauruļu ieguldīšanu un tranšejas aizbēršanu veikt saskaņā ar cauruļu izgatavotāju rekomendācijām un atkarībā no grunts ģeoloģiskajiem apstākļiem.
2. Pēc projekta pārvērā paredzēts izbūvēt plastmasas akatiņas. Dzelzsbetona akatiņām no ārpuses paredzēt dubulto hidroizolāciju.
3. Pirms darbu uzsākšanas precizējami ŪKT tīklu pievienojumi un izbūves dziļumi.
4. Ģeotehniskos griezumus un urbumu izvietojumu skatīt sadaļā - Ģeotehniskā izpēte.
5. Elektrokabeļi un sakaru kabeļi - aptuveni 0.7 - 1.0 m no zemes virsmas.
6. Lielumi, kas apzīmēti ar "**", jāprecizē būvniecības laikā dabā uz vietas.

Pasūtītājs: AS "Olaines ūdens un Siltums", Reģ. Nr. 50003182001 Objekts: "Ūdenssaimniecības attīstība apdzīvotā vietā "Grēnes", Olaines novadā un to pieslēgšana pie Olaines pilsētas", II kārta					2012.gada marts
				Ūdensapgādes un kanalizācijas projekts, II kārta	ŪKT
Proj.vad.	Jānis Rozītis		03.2012.		STAD: TP / LAPA: ŪKT-9 / LAPAS: -
Izstrādāja	Jānis Rozītis		03.2012.	Ūdensapgādes garenprofili Mh 1:500, Mv 1:100	Būvprakses sertifikāts Nr. 50 - 3503

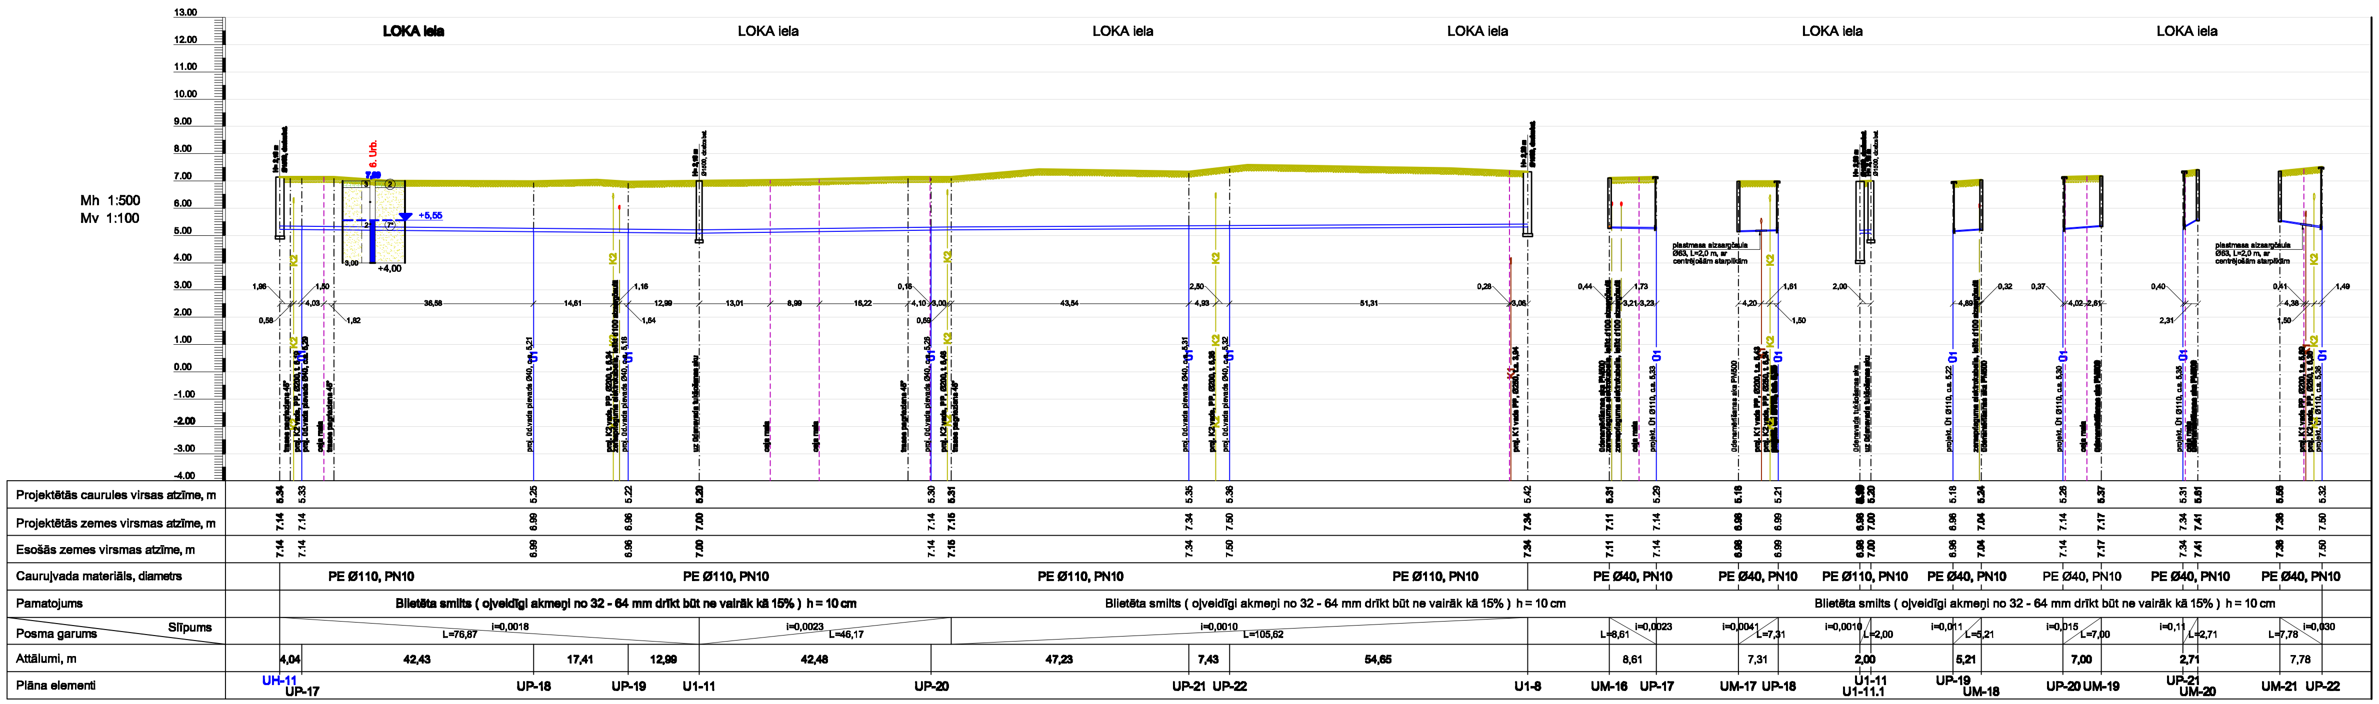

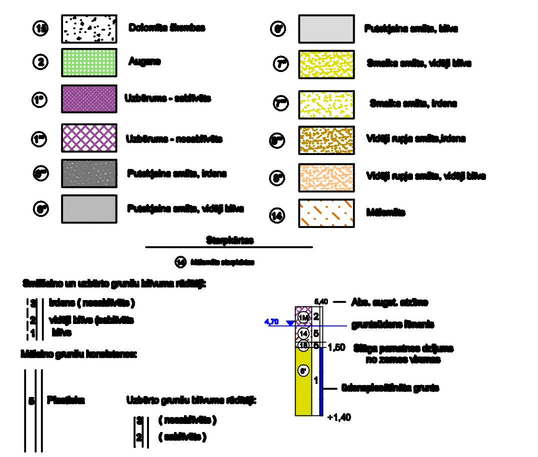

Piezīmes:

1. Tranšejas sagatavošanu, cauruļu ieguldīšanu un tranšejas aizbēršanu veikt saskaņā ar cauruļu izgatavotāju rekomendācijām un atkarībā no grunts ģeoloģiskajiem apstākļiem.
2. Pēc projekta pārvērā paredzēts izbūvēt plastmasas akatiņas. Dzelzsbetona akatiņām no ārpuses paredzēt dubulto hidroizolāciju.
3. Pirms darbu uzsākšanas precizējami ŪKT tīklu pievienojumi un izbūves dziļumi.
4. Ģeotehniskos griezumus un urbumu izvietojumu skatīt sadaļā - Ģeotehniskā izpēte.
5. Elektrokabeļi un sakaru kabeļi - aptuveni 0.7 - 1.0 m no zemes virsmas.
6. Lielumi, kas apzīmēti ar "**", jāprecizē būvniecības laikā dabā uz vietas.

Pasūtītājs: AS "Olaines ūdens un Siltums", Reģ. Nr. 50003182001 Objekts: "Ūdenssaimniecības attīstība apdzīvotā vietā "Grēnes", Olaines novadā un to pieslēgšana pie Olaines pilsētas", II kārta					2012.gada marts
				Ūdensapgādes un kanalizācijas projekts, II kārta	ŪKT
Proj.vad.	Jānis Rozītis		03.2012.		STAD: TP / LAPA: ŪKT-10 / LAPAS: -
Izstrādāja	Jānis Rozītis		03.2012.	Ūdensapgādes garenprofili Mh 1:500, Mv 1:100	Būvprakses sertifikāts Nr. 50 - 3503