



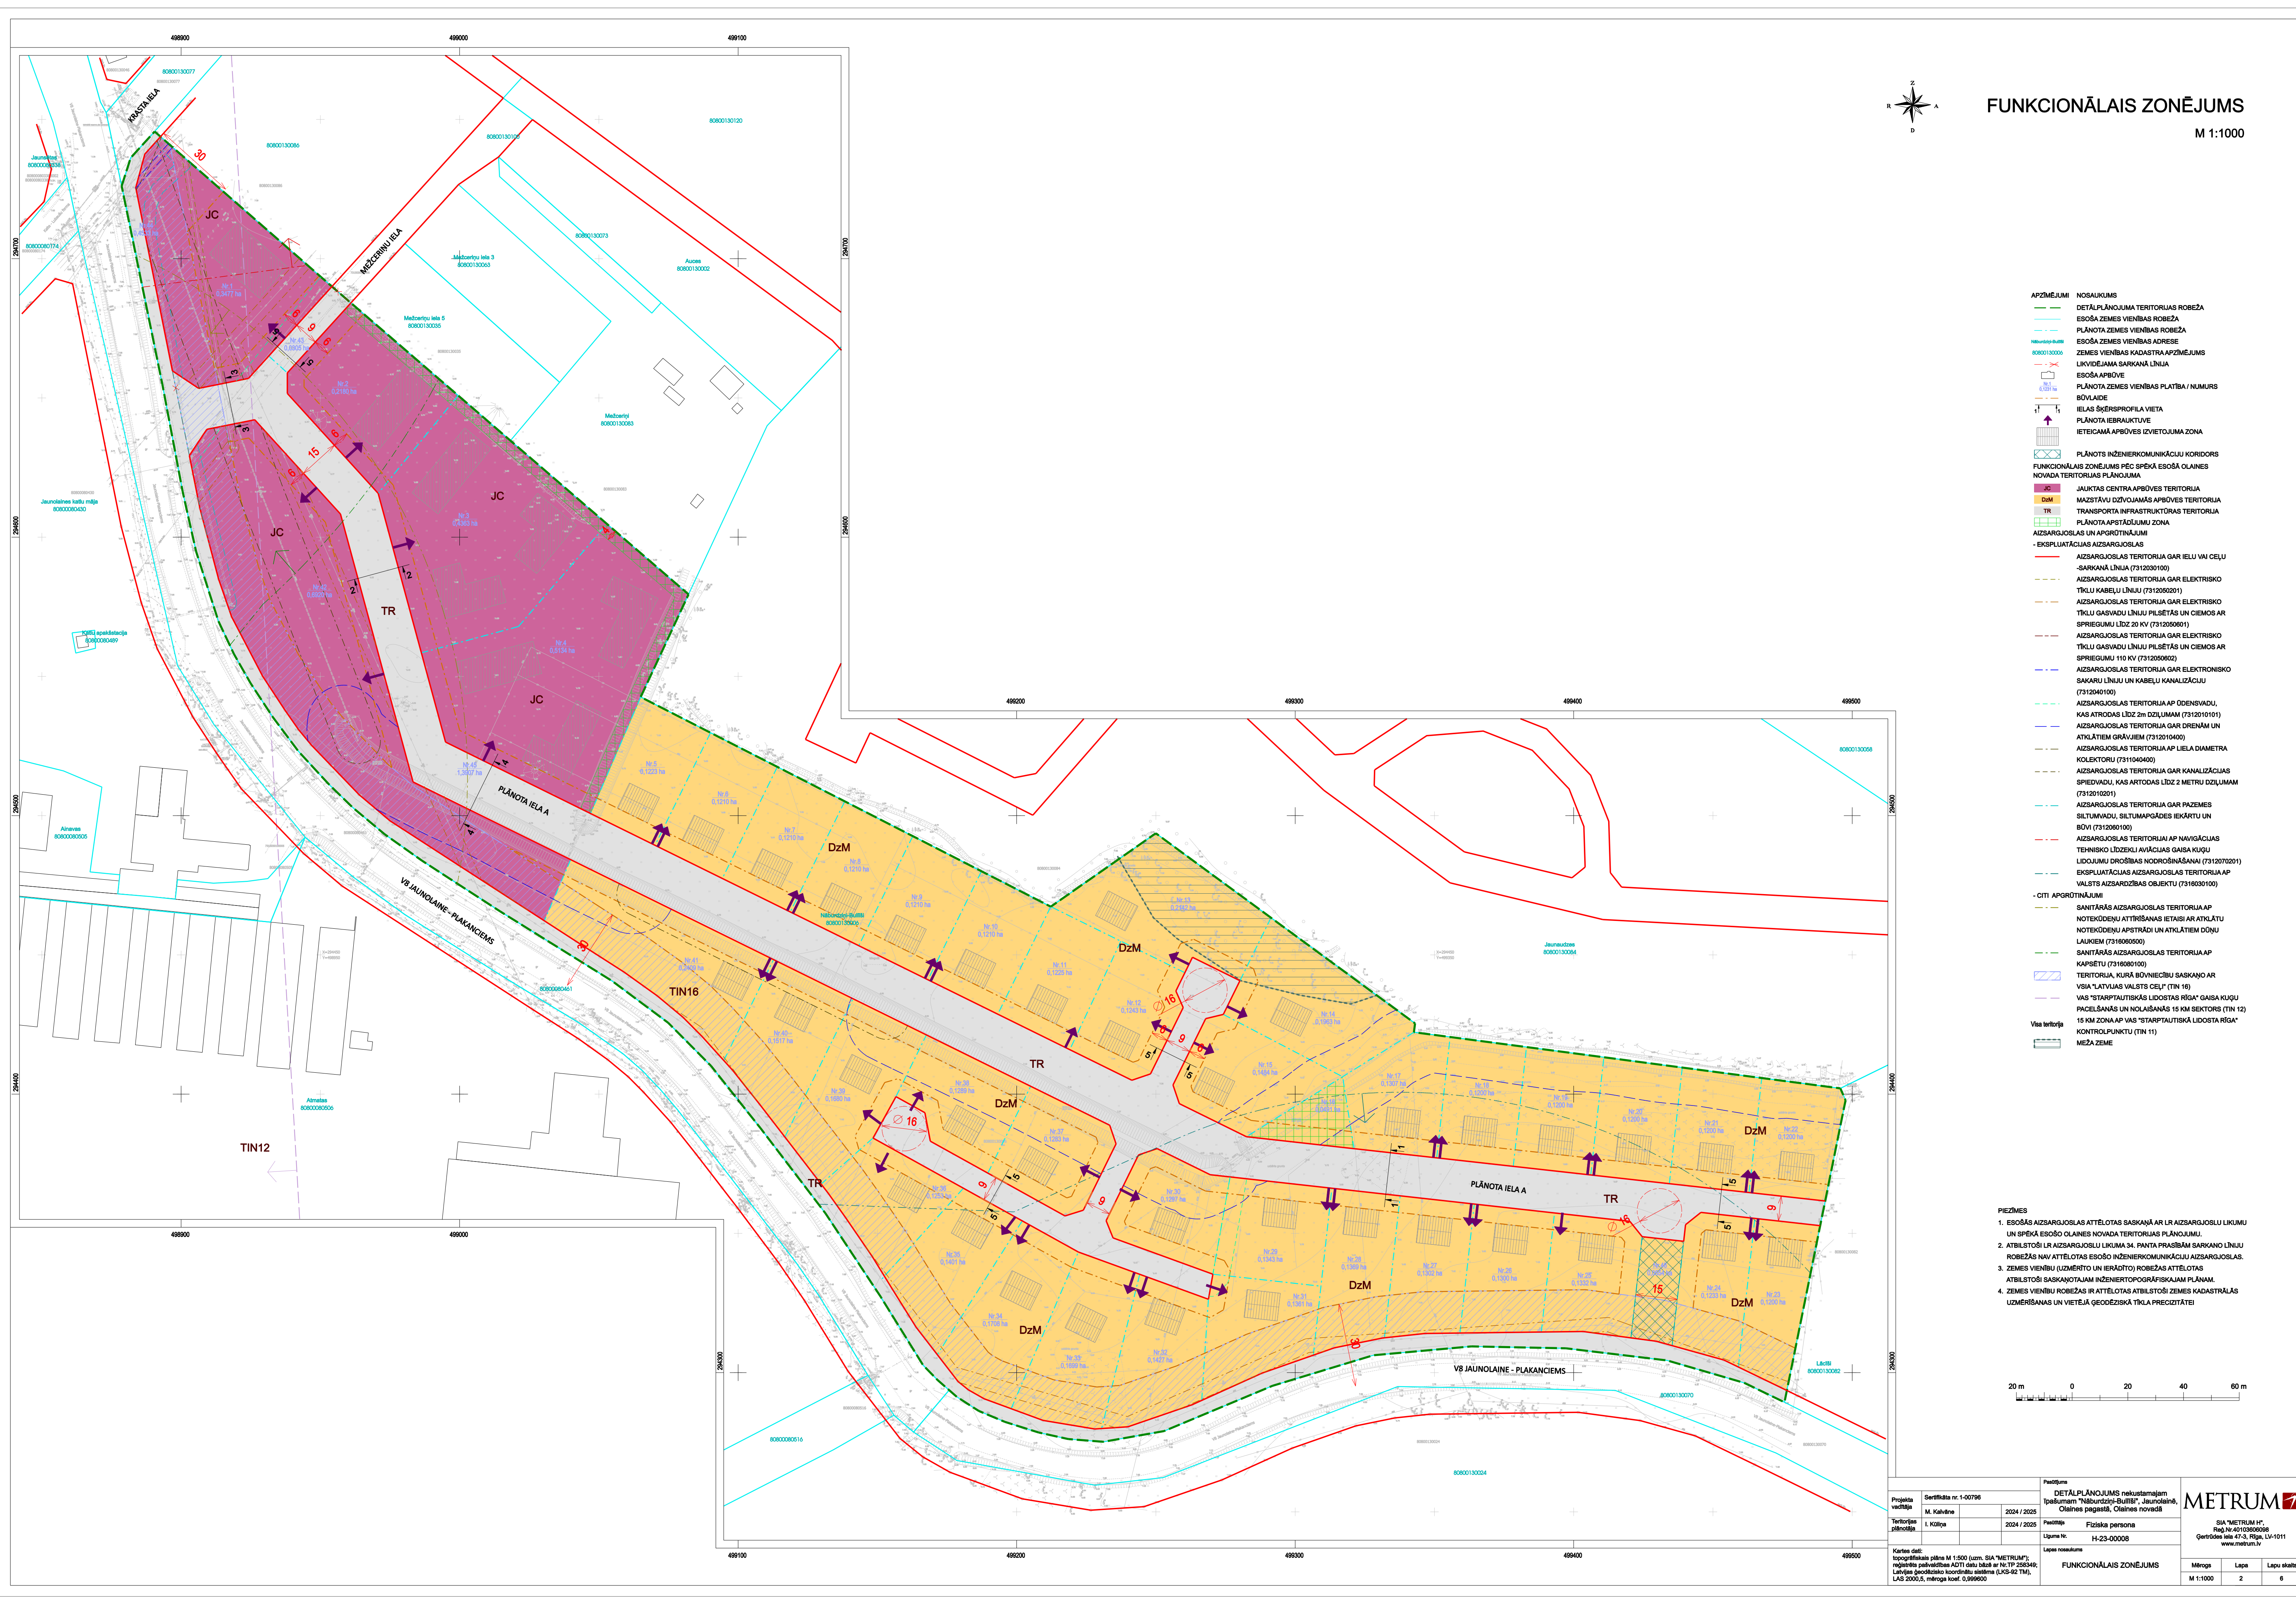

FUNKCIONĀLAIS ZONĒJUMS

M 1:1000

- APZĪMĒJUMI**
- NOSĀUKUMS
 - DETĀLPĀŅŪMA TERITORIJAS ROBEŽA
 - ESOŠA ZEMES VIENĪBAS ROBEŽA
 - PLĀNOTA ZEMES VIENĪBAS ROBEŽA
 - ESOŠA ZEMES VIENĪBAS ADRESE
 - ZEMES VIENĪBAS KADASTRA APZĪMĒJUMS
 - LIKVIDĒJAMA SARKANĀ LĪNIJA
 - ESOŠA APBŪVE
 - PLĀNOTA ZEMES VIENĪBAS PLATĪBA / NUMURS
 - BŪVAIDIS
 - IELAS ŠĶĒRSPROFILA VIETA
 - PLĀNOTA IEBRAUKTUVE
 - IETEICAMĀ APBŪVES IZVIETOJUMA ZONA
 - PLĀNOTS INŽENIERKOMUNIKĀCIJU KORIDORS
 - FUNKCIONĀLAIS ZONĒJUMS PĒC SPĒKĀ ESOŠĀ OLAINES NOVADA TERITORIJAS PLĀŅŪMA
 - JUKTAS CENTRA APBŪVES TERITORIJĀ
 - MAZSTĀVU DZĪVOJAMĀS APBŪVES TERITORIJĀ
 - TRANSPORTA INFRASTRUKTŪRAS TERITORIJĀ
 - PLĀNOTA APSTĀDĻU ZONA
 - AIZSARGJOSLAS UN APGRŪTINĀJUMI
 - EKSPĻUATĀCIJAS AIZSARGJOSLAS
 - AIZSARGJOSLAS TERITORIJĀ GAR IELU UN CEĻU
 - SARKANĀ LĪNIJA (7312030100)
 - AIZSARGJOSLAS TERITORIJĀ GAR ELEKTRISKO TĪKLU KABELU LĪNIJU (7312050201)
 - AIZSARGJOSLAS TERITORIJĀ GAR ELEKTRISKO TĪKLU GĀSVADU LĪNIJU PILSĒTAS UN CIEMOS AR SPRIEGUMU LĪDZ 20 KV (7312050601)
 - AIZSARGJOSLAS TERITORIJĀ GAR ELEKTRISKO TĪKLU GĀSVADU LĪNIJU PILSĒTAS UN CIEMOS AR SPRIEGUMU 110 KV (7312050802)
 - AIZSARGJOSLAS TERITORIJĀ GAR ELEKTRONISKO SAKARU LĪNIJU UN KABELU KANALIZĀCIJU (7312040100)
 - AIZSARGJOSLAS TERITORIJĀ AP ODENSVADU, KAS ATRODAS LĪDZ 2m DZĪVUMAM (7312010101)
 - AIZSARGJOSLAS TERITORIJĀ GAR DRENĀM UN ATKLĀTIEM GRĀVĀJUMIEM (7312010405)
 - AIZSARGJOSLAS TERITORIJĀ AP LĪEĻA DIAMETRA KOLEKTORU (7311040400)
 - AIZSARGJOSLAS TERITORIJĀ GAR KANALIZĀCIJAS SPĒDVADU, KAS ATRODAS LĪDZ 2 METRU DZĪVUMAM (7312010201)
 - AIZSARGJOSLAS TERITORIJĀ GAR PĀZEMES SILTUMVADU, SILTUMPAĢĀDES IEKĀRTU UN BŪVI (7312060100)
 - AIZSARGJOSLAS TERITORIJĀ AP NAVIGĀCIJAS TEHNISKO LĪDZĒLĪ KĀRĀJAS GĀSA KUĢU LĪDZĒLĪ DROŠĪBAS NODROŠINĀŠANĀI (7312070201)
 - EKSPĻUATĀCIJAS AIZSARGJOSLAS TERITORIJĀ AP VALSTS AIZSARGDZĪBAS OBJEKTU (7316030100)
 - CITI APGRŪTINĀJUMI
 - SANITĀRĀS AIZSARGJOSLAS TERITORIJĀ AP NOTEKŪDEŅU ATTĪRĪŠANAS IETĪSI AR ATKLĀTŪ NOTEKŪDEŅU APSTRĀDI UN ATKLĀTIEM DŌŅŪ LAUKIEM (7316060500)
 - SANITĀRĀS AIZSARGJOSLAS TERITORIJĀ AP KAPSETU (7316080100)
 - TERITORIJĀ, KURĀ BŪVNIECĪBU SASKAŅŅŅŪ VISA "LATVIJAS VALSTS CEĻI" (TIN 16)
 - VAS "STARPTAUTISKĀS LIDOSTAS RĪGA" GĀISA KUĢU PACELŠANĀS UN NOLAISĀNĀS 15 KM SEKTORS (TIN 12)
 - 15 KM ZONA AP VAS "STARPTAUTISKĀS LIDOSTAS RĪGA" KONTROLPUNKTU (TIN 11)
 - MEŽA ZEME

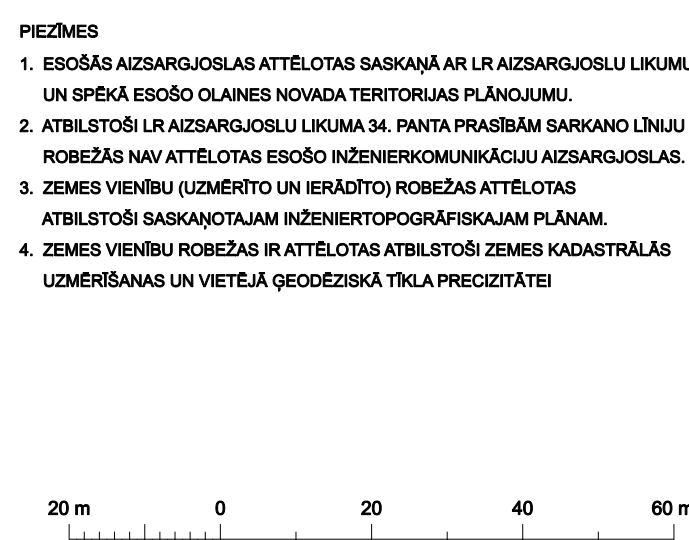

Projekta vadītājs	Sertifikāta nr. 1-00796	Pasūtītājs			DETĀLPĀŅŪMAIS nekustamajām "PĀSĪKUMAM" "NABURDARĀJŠĪBĪS", JAUNOLAINĒ, OLAINES PĀGASTĒ, OLAINES NOVADS			METRUM 
Teritorijas plānotājs	M. Kalvāns I. Kūļa	2024 / 2025	2024 / 2025	Pasūtītāja	Fiziskā persona	SIA "METRUM" H, Reģ. Nr. 4012960068 Gerģiļes iela 47-3, Rīga, LV-1011 www.metrum.lv		
Kartes datis: topogrāfiskais plāns M 1:500 (uzm. SIA "METRUM"), reģistrētais pabeidztais ADTI datis būv ar Nr. TP 250349, Latvijas ģeodēziskā koordinātu sistēma (LVS-90 TM), LAS 2000.5, mēroga koef. 0,999600				Līguma Nr.	H-23-00008			
				Lapas nosaukums			FUNKCIONĀLAIS ZONĒJUMS	
				Mērogs	Lapa	Lapu skaits		
				M 1:1000	2	6		