Teritorijas izvietojuma shēma

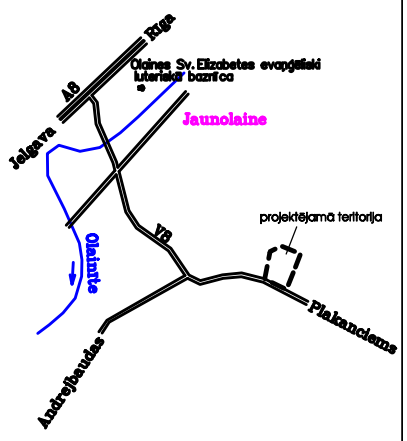

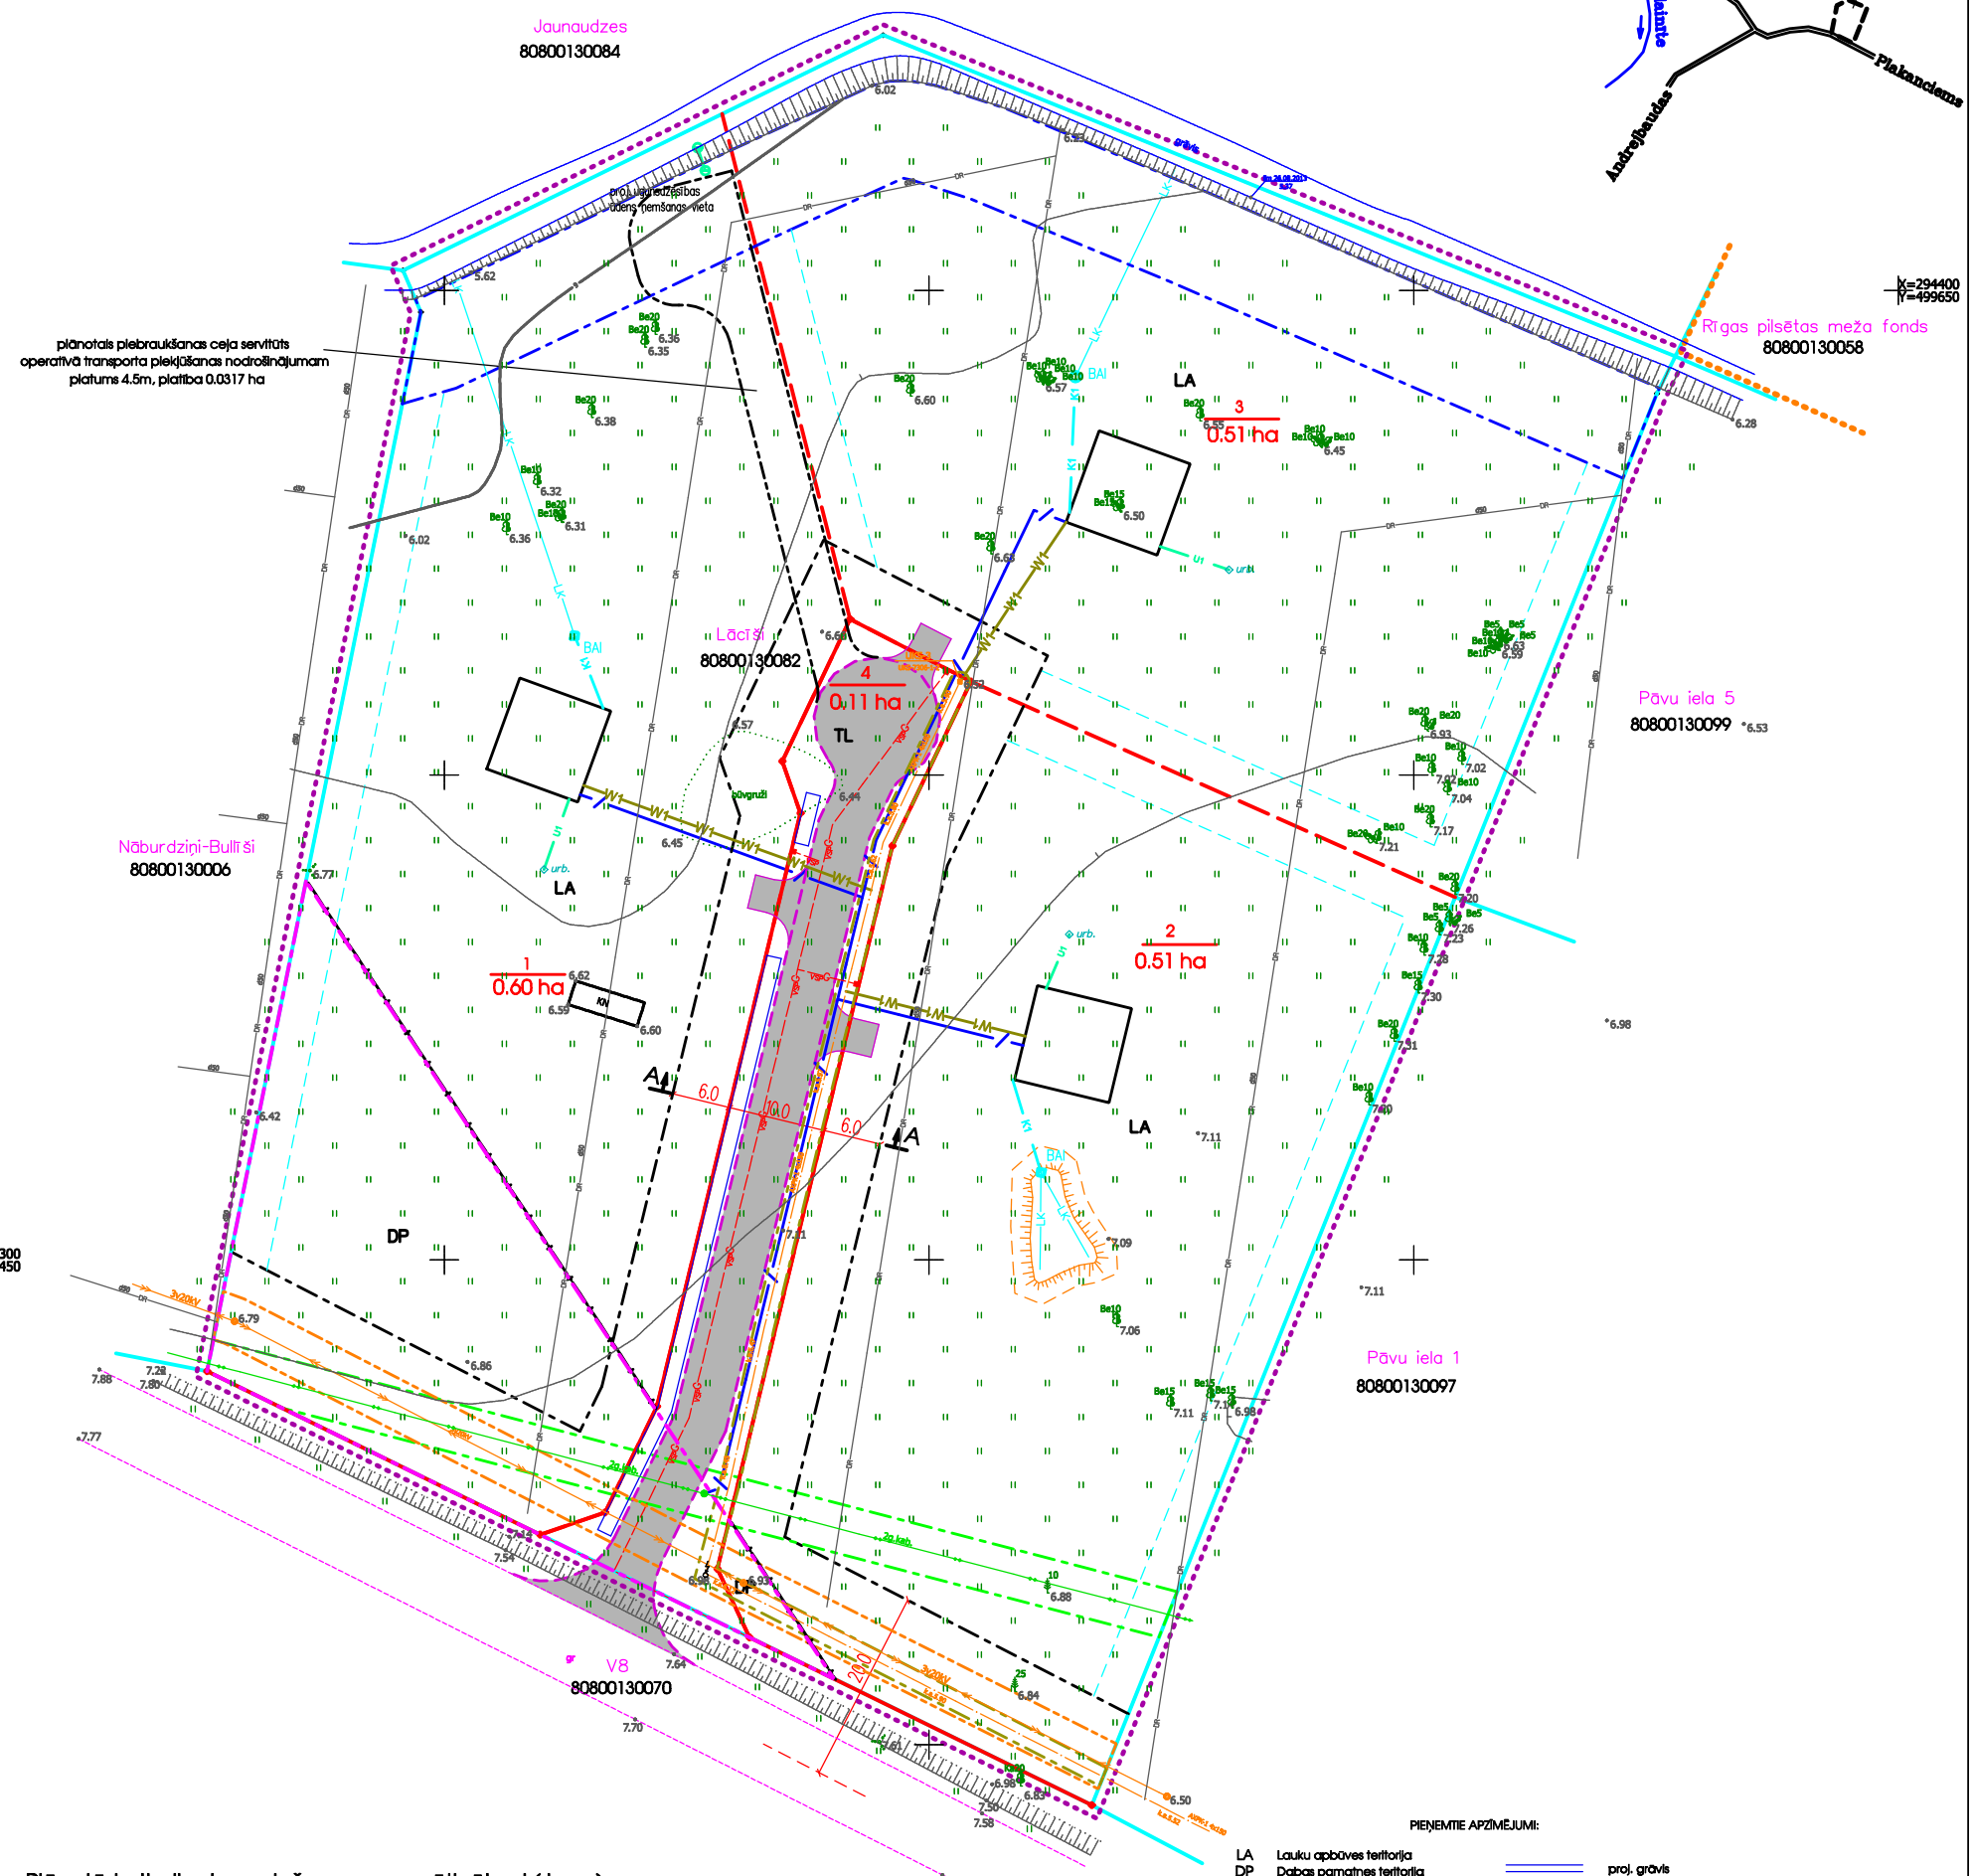

Plānotā teritorijas izmantošana un apgrūtinājumi (kv.m)

Nr.	Zemes vienības platība	Zemes vienības platība LA zonā	Zemes vienības platība DP zonā	Zemes vienības platība TL zonā	Zemes vienības platība sarkano līniju robežās apgr. kods 7312030100	Sakaru līnijas 5m aizsarg-josla apgr. kods 7312040200	Ūdens-noteku 10m aizsarg-josla lauks. izm zemē apgr. kods 7311041000	Ūdens ņemšanas vietas ķīmiskā aizsarg-josla apgr. kods 7311090900	200m aizsarg-josla ap valsts aizsar-dzības objektu apgr. kods 7316030100	20kV gaisvadu elektro-līnijas aizsarg-josla apgr. kods 7312050601	Elektro-kabeļa aizsarg-josla apgr. kods 7312050201
1	0.60	0.45	0.15	-	-	0.02	0.04	0.60	0.15	0.02	-
2	0.51	0.50	0.01	-	-	0.02	-	0.51	0.01	0.02	0.01
3	0.51	0.51	-	-	-	-	-	0.51	-	-	-
4	0.11	-	-	0.11	0.11	0.01	0.10	0.11	0.02	0.01	0.02
5	1.73	1.46	0.16	0.11	0.11	0.05	0.14	1.73	0.18	0.05	0.03

PIEZĪMES:

1. Projekts izstrādāts izmantojot topogrāfisko plānu mērogā 1:500, kas izgatavots 2013.gada 9.oktobrī.
2. Topogrāfiskais plāns sastādīts koordinātu sistēmā LKS92 TM, Baltijas augstumu sistēma.
3. Izmēri doti metros, visi izmēri precizējami dabā, nospraužot ceļu trases un zemes vienību robežas.
4. Zemes vienību platības, apbūves un ielbrauktuvju izvietojums dots orientējoši.

IELAS PROFILS A-A
Mērogs 1:200

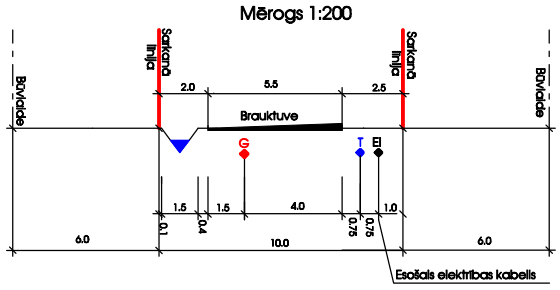

PIEŅEMTIE APZĪMĒJUMI:

LA	Lauku apbūves teritorija
DP	Dabas pamatnes teritorija
TL	Autotransporta inženierbūvju teritorija
1	proj. zemes vienības Nr.
2734	proj. zemes vienības platība
	detāļplānojuma robeža
	Jaunolaines ciema robeža
	robeža starp atļautās izmantošanas zonām (LA, DP)
	zemes vienības robežlīnija ar robežpunktu
	proj. zemes vienības robežlīnija
sark.līn.	proj. sarkanā līnija
būvlaide	proj. būvlaide
apbūves līn.	proj. apbūves līnija
	sarkanās līnijas punkts
	orientējošais apbūves novietojums
	proj. ceļi ar orientējošu piebrauktuvju novietojumu
	proj. grāvis
W1	proj. zemsprieguma elektrības kabelis
u1	proj. ūdensvads
	proj. telefonkabeju kanalizācija
K1	proj. kanalizācijas vads
LK	proj. attīrītā ūdens novadīšanas kanalizācija
vsG	proj. gāzes vads
	ūdensnotekas 10m ekspluatācijas aizsargjoslas teritorija lauksaimniecībā izmantojamās zemēs
	5m ekspluatācijas aizsargjoslas teritorija gar elektronisko sakaru tīklu gaisvadu līniju
	200m ekspluatācijas aizsargjoslas teritorija ap valsts aizsardzības objektu "Andrejbaudas"
	ķīmiskās aizsargjoslas teritorija ap pazemes ūdens ņemšanas vietu (visa teritorija)
	sarkanās līnijas teritorija detāļplānojuma robežās
	20 kV gaisvadu elektrolīnijas 5m aizsargjosla
	elektrokabeļa 2m aizsargjosla
BAI	proj. slēgta tipa bioloģiskās attīrīšanas ietaises
LK	proj. slēgta tipa filtrācijas lauks, kurā ietek ūdens no slēgta tipa bioloģiskajām attīrīšanas ietaisēm (ar 2m aizsargjoslu)
urb.	proj. ūdens ieguves vieta individuālai lietošanai
	proj. gāzes spiediena regulēšanas-uzskaites iekārta

Detāļplānojuma izstrādātājs: SIA DAMSIJAS Brīvības gatve 223, Rīga, LV-1039 Tālr.67024805, 29103226 Fakss 67045983			Objekta nosaukums: NEKUSTAMĀ ĪPAŠUMA "LĀČĪŠI", OLAINES PAGASTS, OLAINES NOVADS (kadastra Nr.8088 013 0082) zemes vienība ar kadastra apzīmējumu 80880130082
Pasūtītājs: Anna Čunčule			Plāna nosaukums: ATĻAUTĀ IZMANTOŠANA, PLĀNOTĀS ZEMES VIENĪBU ROBEŽAS, AIZSARGJOSLAS, INŽENIERAPGĀDES SHĒMA, IELU PROFILI
Arhitekte	D.Bērziņa		DETĀLPLĀNOJUMA GRAFISKĀ DAĻA (DP-1) — Lapa Nr.: 1
Arhitektūras rasētājs, zemes ierīkotājs	J.Veilands		Mērogs:1:500 — Lapas kopā: 3
Datums: 15.05.2014			